

THE *S*EA

Dấu ấn KIÊU HÃNH
bên VỊNH DU THUYỀN

THÔNG TIN DỰ ÁN

TẦNG 30

Rạp chiếu phim ngoài trời, Bể bơi vô cực, Bể bơi trẻ em, Pool Bar, Sauna, Khu thể thao ngoài trời, Vườn dạo chân mây, Sàn ngắm cảnh

TẦNG 02

Game Center, Bar & Lounge, Phòng tập đa năng, Thư viện & Co-working space

TẦNG 01

Sân café ngoài trời, Vườn dạo bộ, Sân cỏ đa năng, Shophouse thương mại

TRUNG TÂM ĐÀO TẠO NĂNG KHIẾU



Vị trí

Bán đảo 2, Khu đô thị Vịnh biển Halong Marina, Phường Bãi Cháy, Quảng Ninh

Diện tích khu đất:

1.516,17 m²

Diện tích xây dựng:

682,37 m²

Mật độ xây dựng:

45,01%

Quy mô:

159 căn hộ
04 căn shop khối đế

Số tầng:

30 tầng nổi
02 tầng hầm

Pháp lý:

Đất TMDV thời hạn
sử dụng lâu dài

Tiêu chuẩn bàn giao:

Bàn giao cơ bản
Dự kiến bàn giao 2028

Tư vấn thiết kế kiến trúc

CODINACHS
ARCHITECTS

Tư vấn cảnh quan

VERTICALSTUDIO

Tư vấn thiết kế nội thất

IOAM
STUDIO
ARCHITECTURE & INTERIOR



CƠ CẤU CĂN HỘ

Tổng số căn hộ

159 căn

Studio

54 căn

2 phòng ngủ

75 căn

3 phòng ngủ

27 căn





Duplex

03 căn

MẶT BẰNG
TẦNG ĐIỂN HÌNH

MẶT BẰNG TẦNG ĐIỂN HÌNH

TẦNG 03

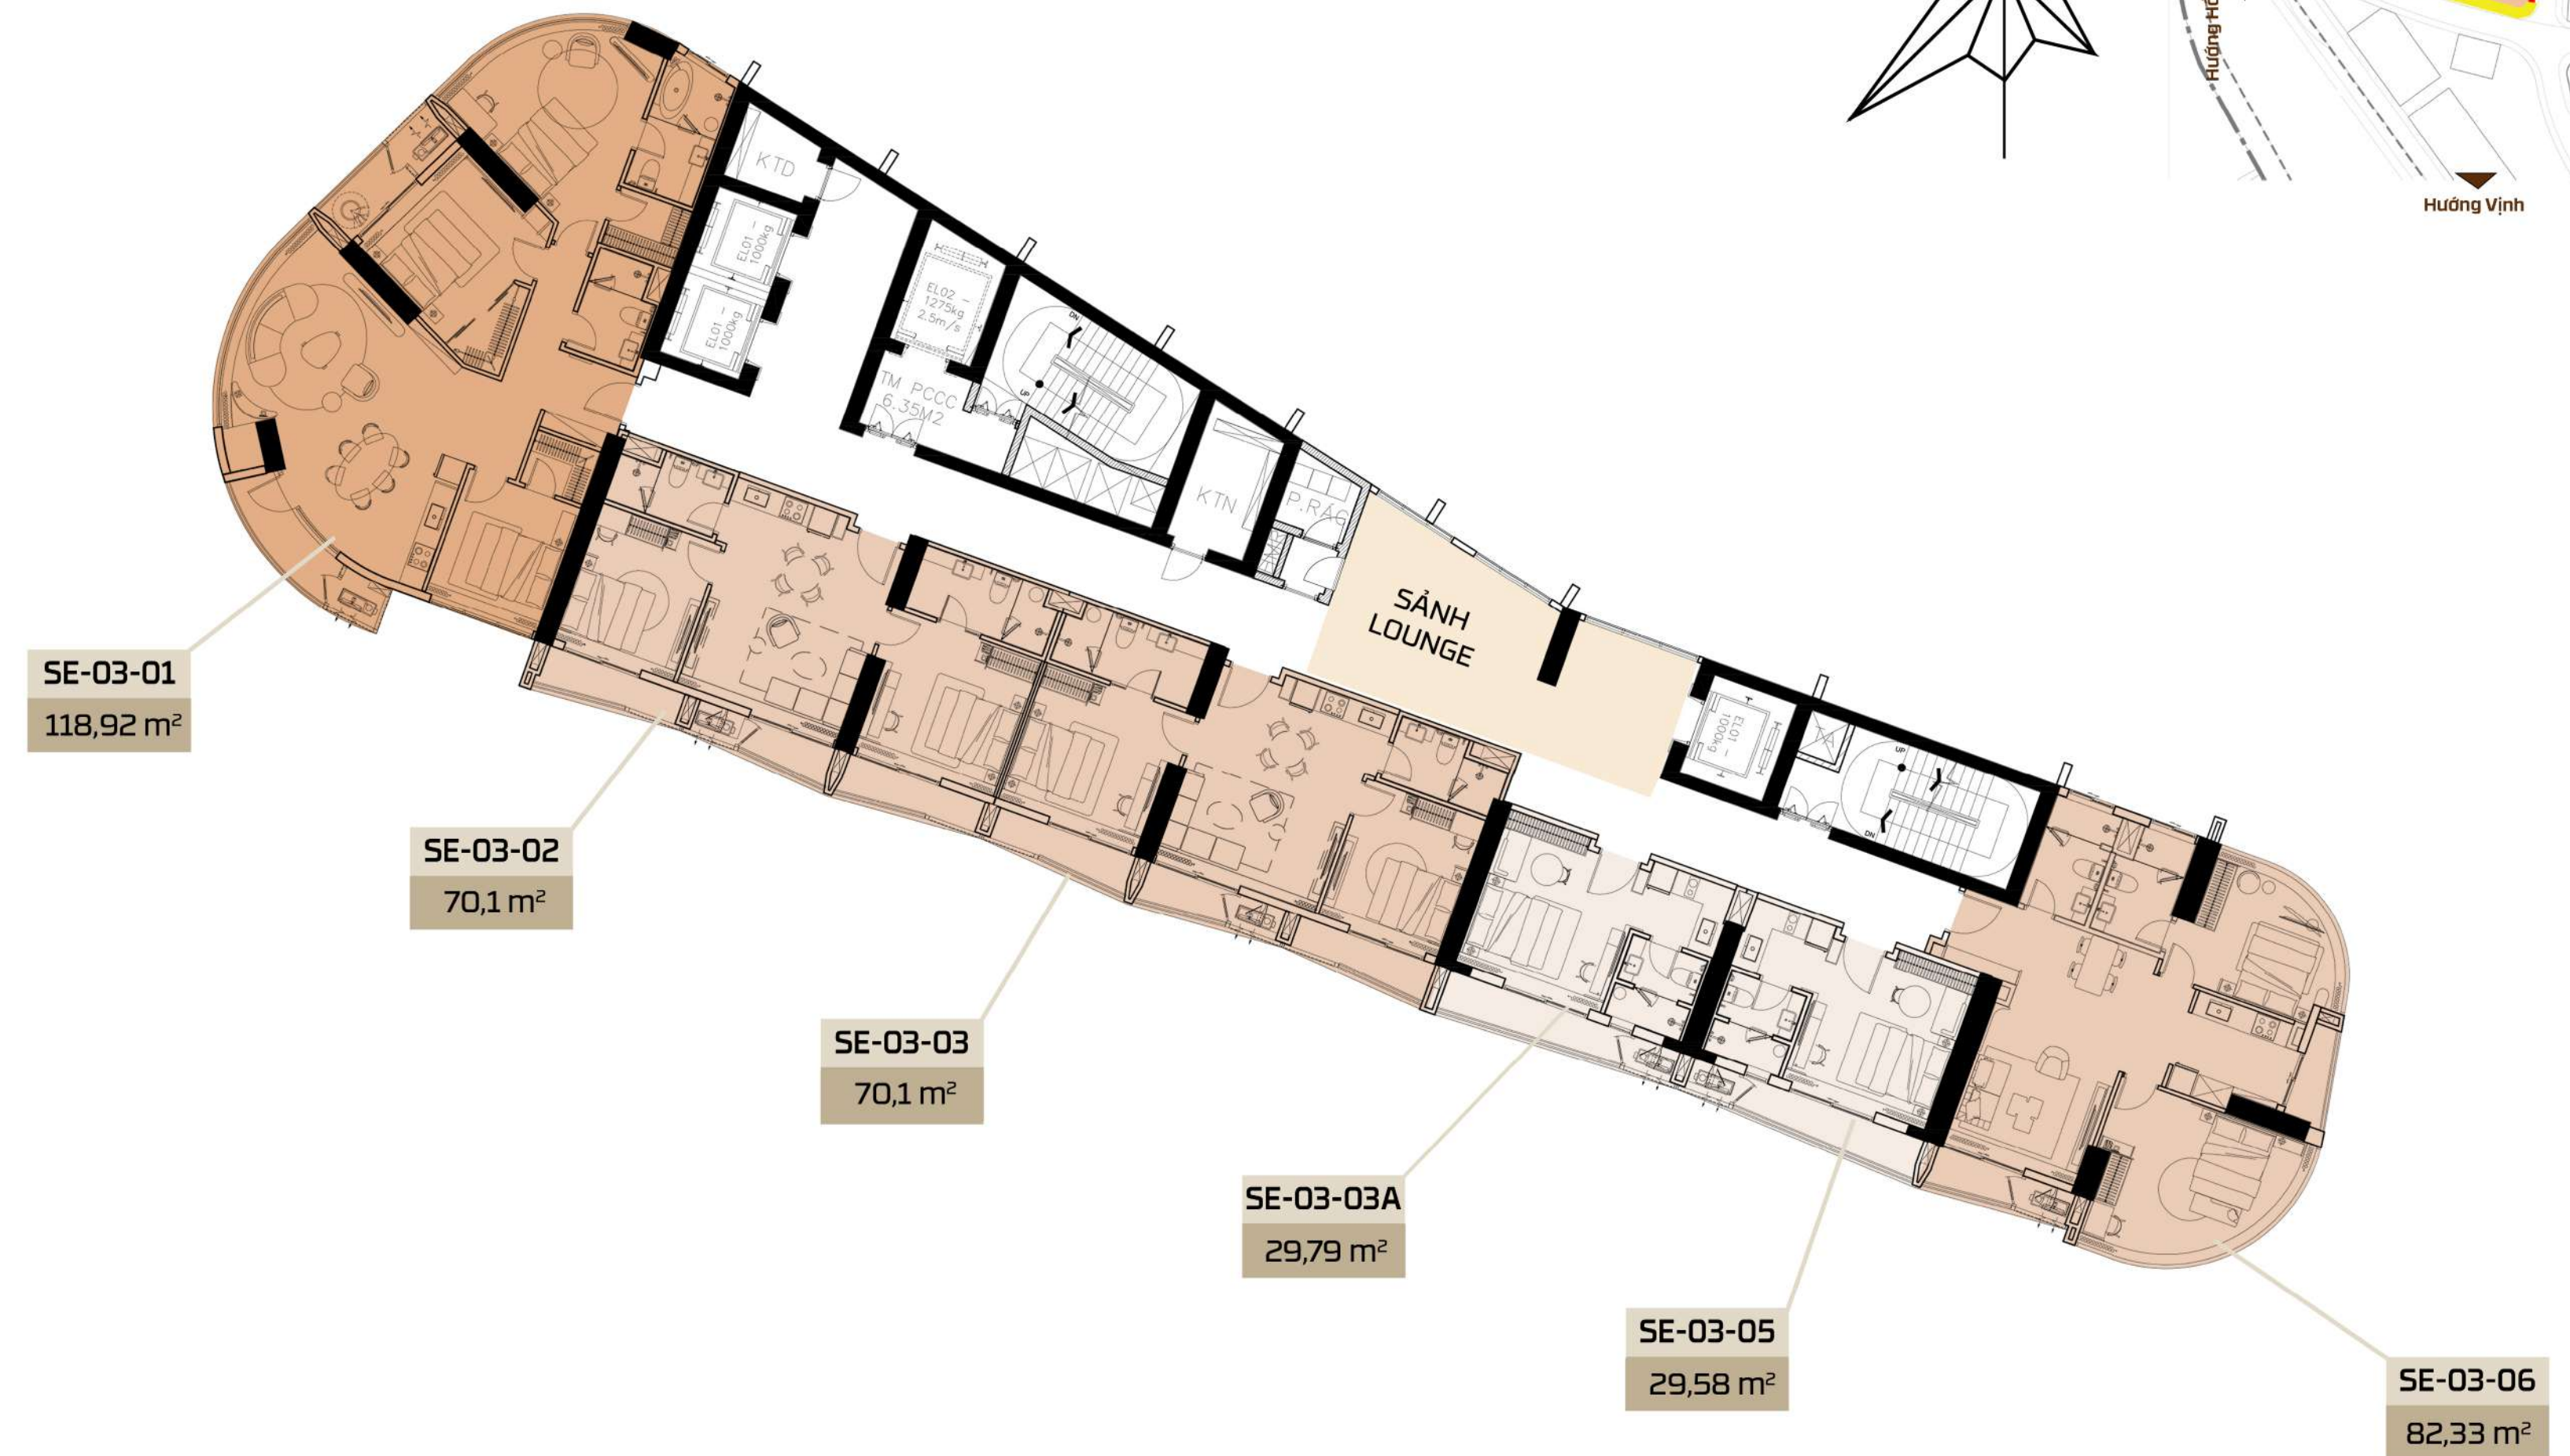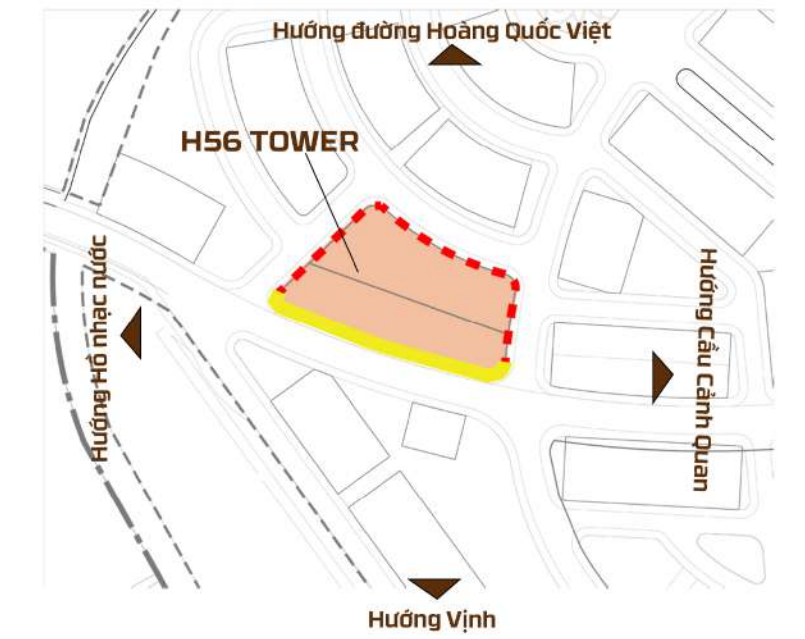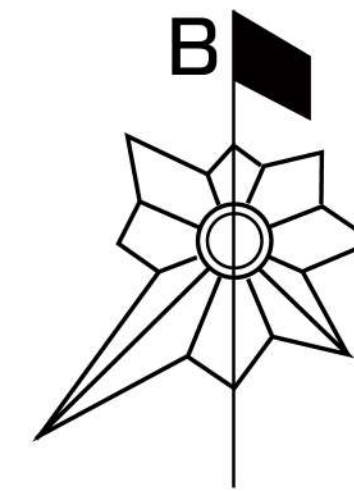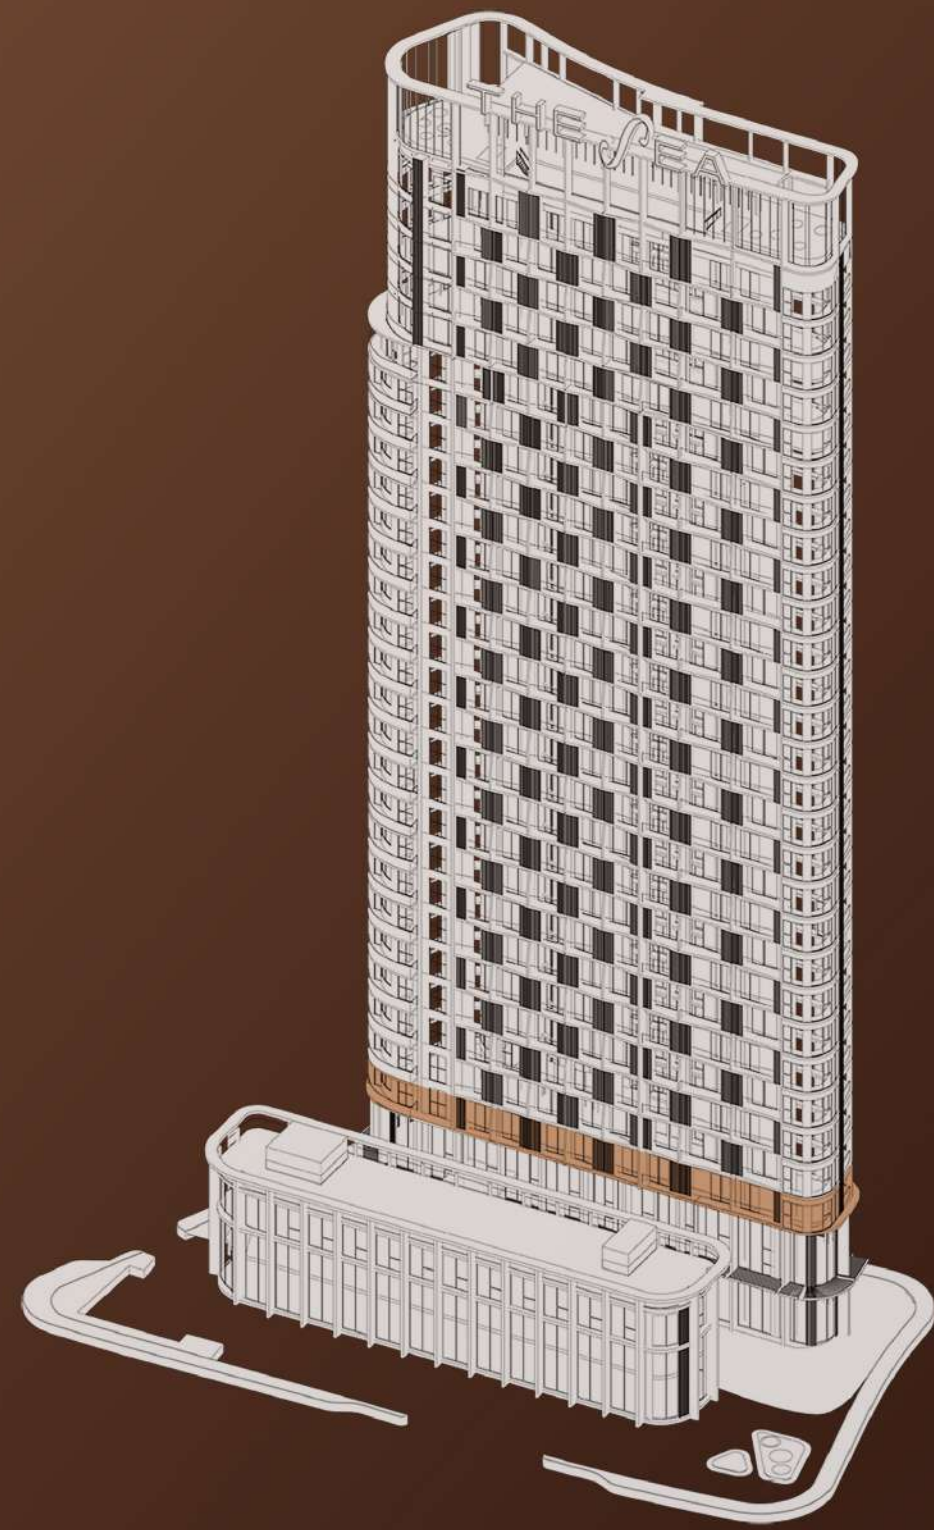

STUDIO

2 PHÒNG NGỦ





3 PHÒNG NGỦ

Duplex

Các thông số trong tài liệu này là tương đối, thông số chính thức của từng căn hộ sẽ được quy định tại văn bản cam kết giữa bên bán và bên mua. Hình ảnh và thông tin trong tài liệu này chỉ mang tính chất tham khảo và có thể thay đổi mà không cần báo trước.

MẶT BẰNG TẦNG ĐIỂN HÌNH

TẦNG 3A

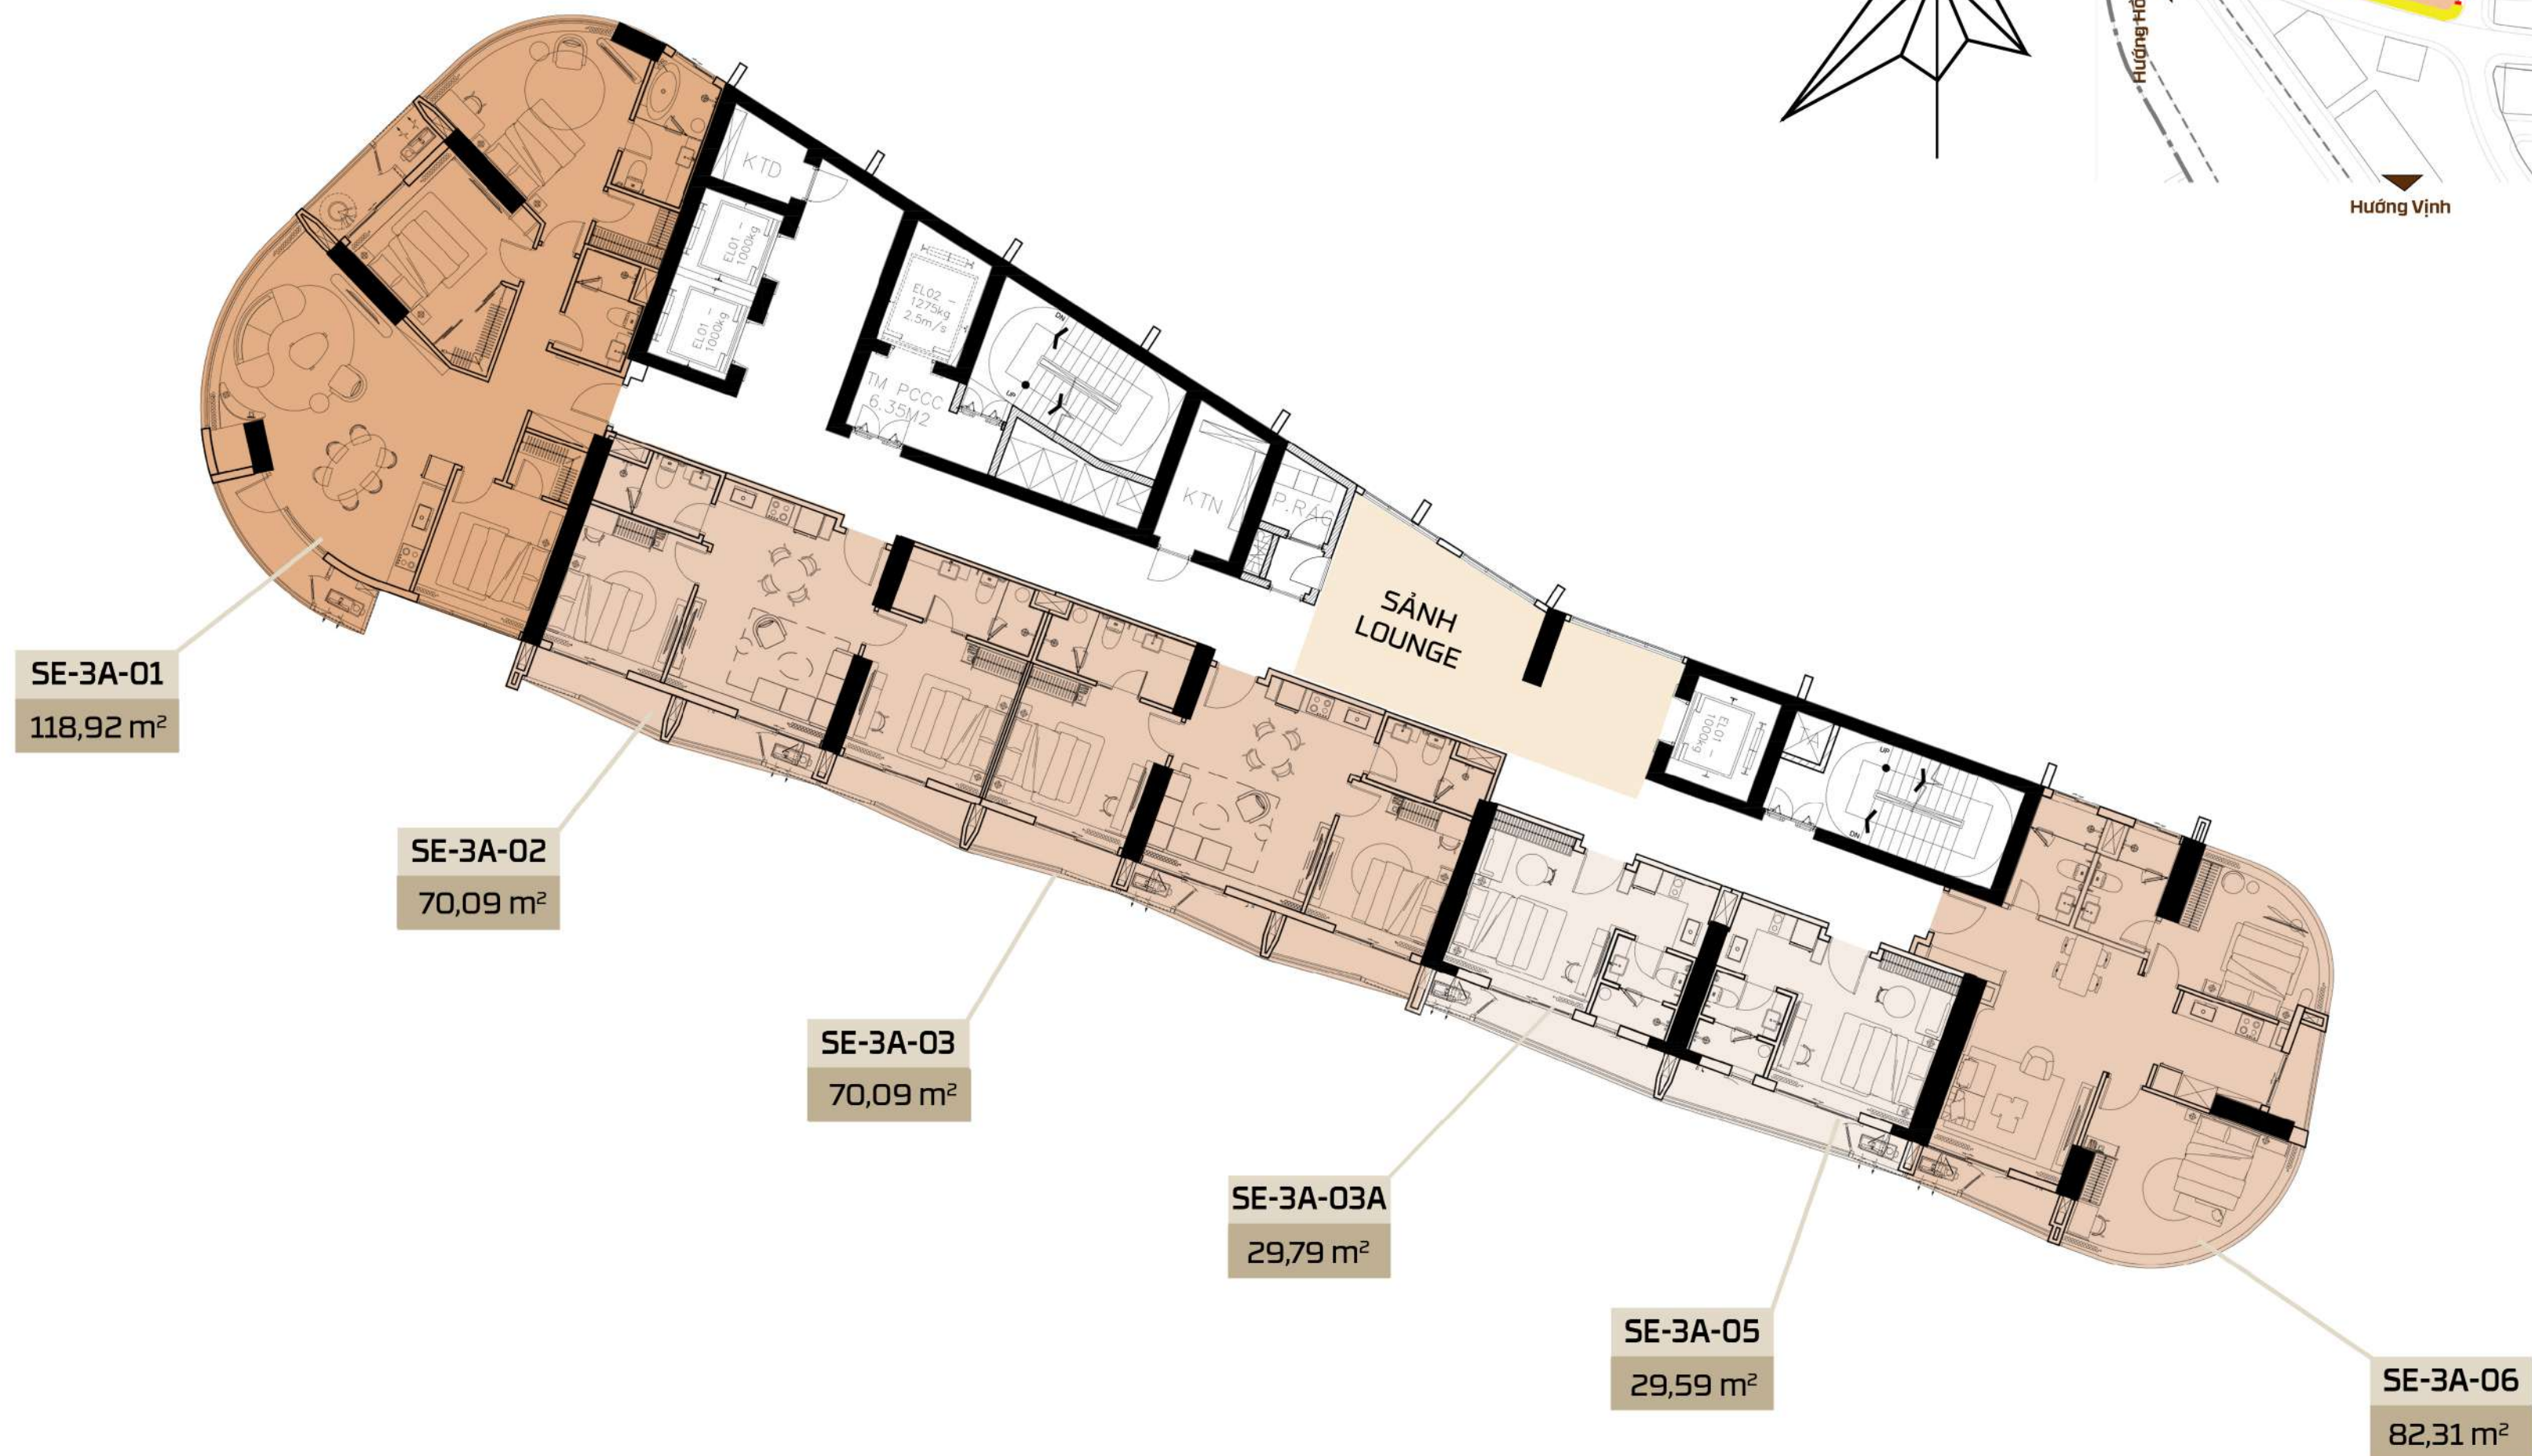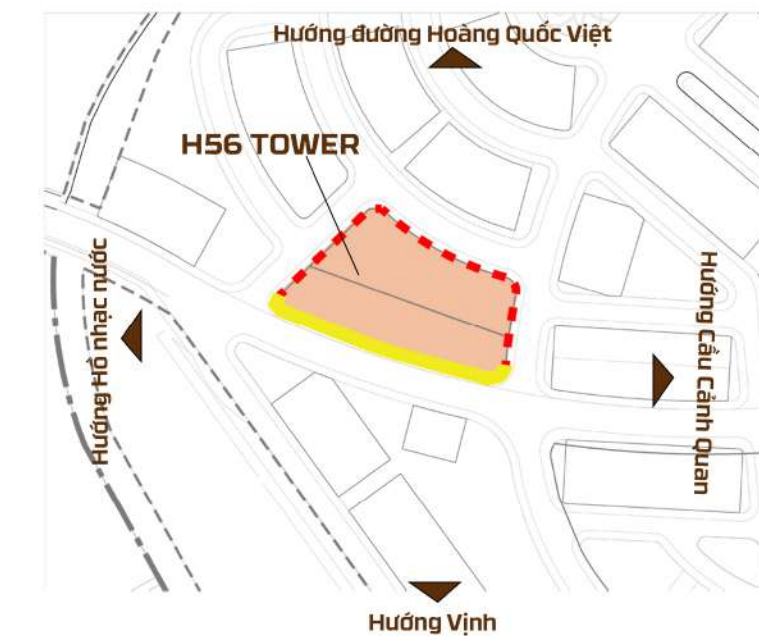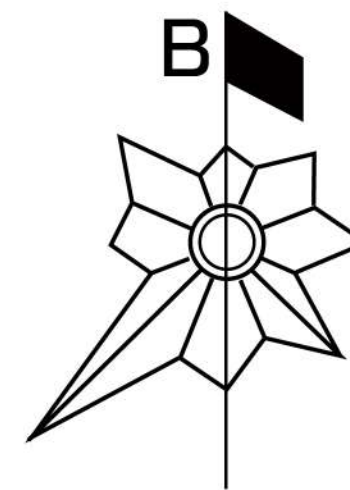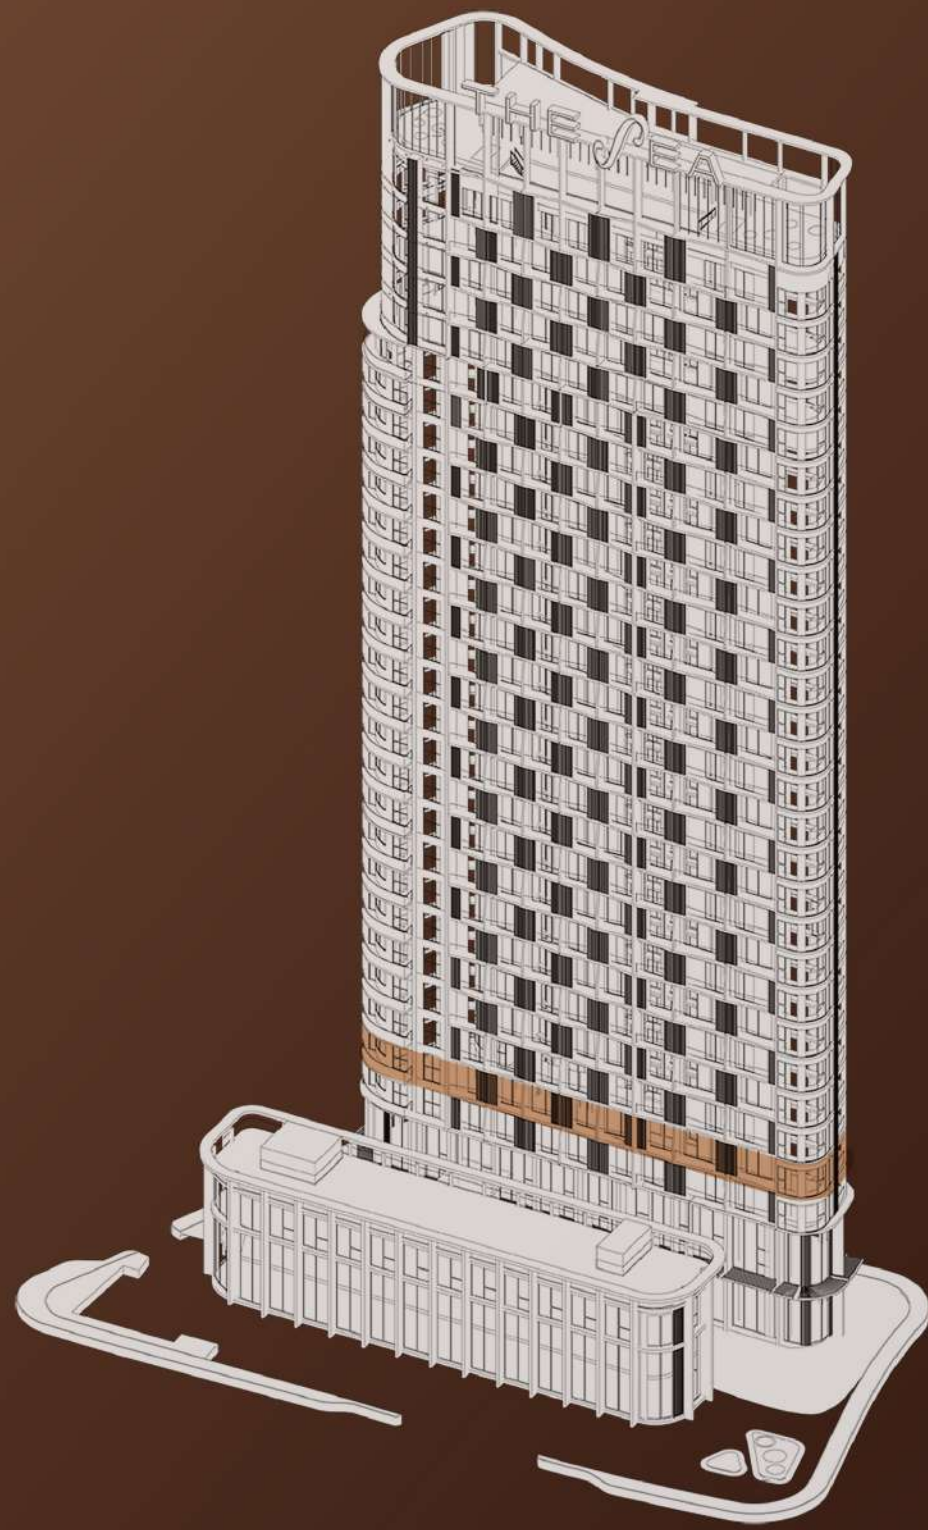

STUDIO

2 PHÒNG NGỦ





3 PHÒNG NGỦ

Duplex

Các thông số trong tài liệu này là tương đối, thông số chính thức của từng căn hộ sẽ được quy định tại văn bản cam kết giữa bên bán và bên mua. Hình ảnh và thông tin trong tài liệu này chỉ mang tính chất tham khảo và có thể thay đổi mà không cần báo trước.

MẶT BẰNG TẦNG ĐIỂN HÌNH

TẦNG 05, 07, 09

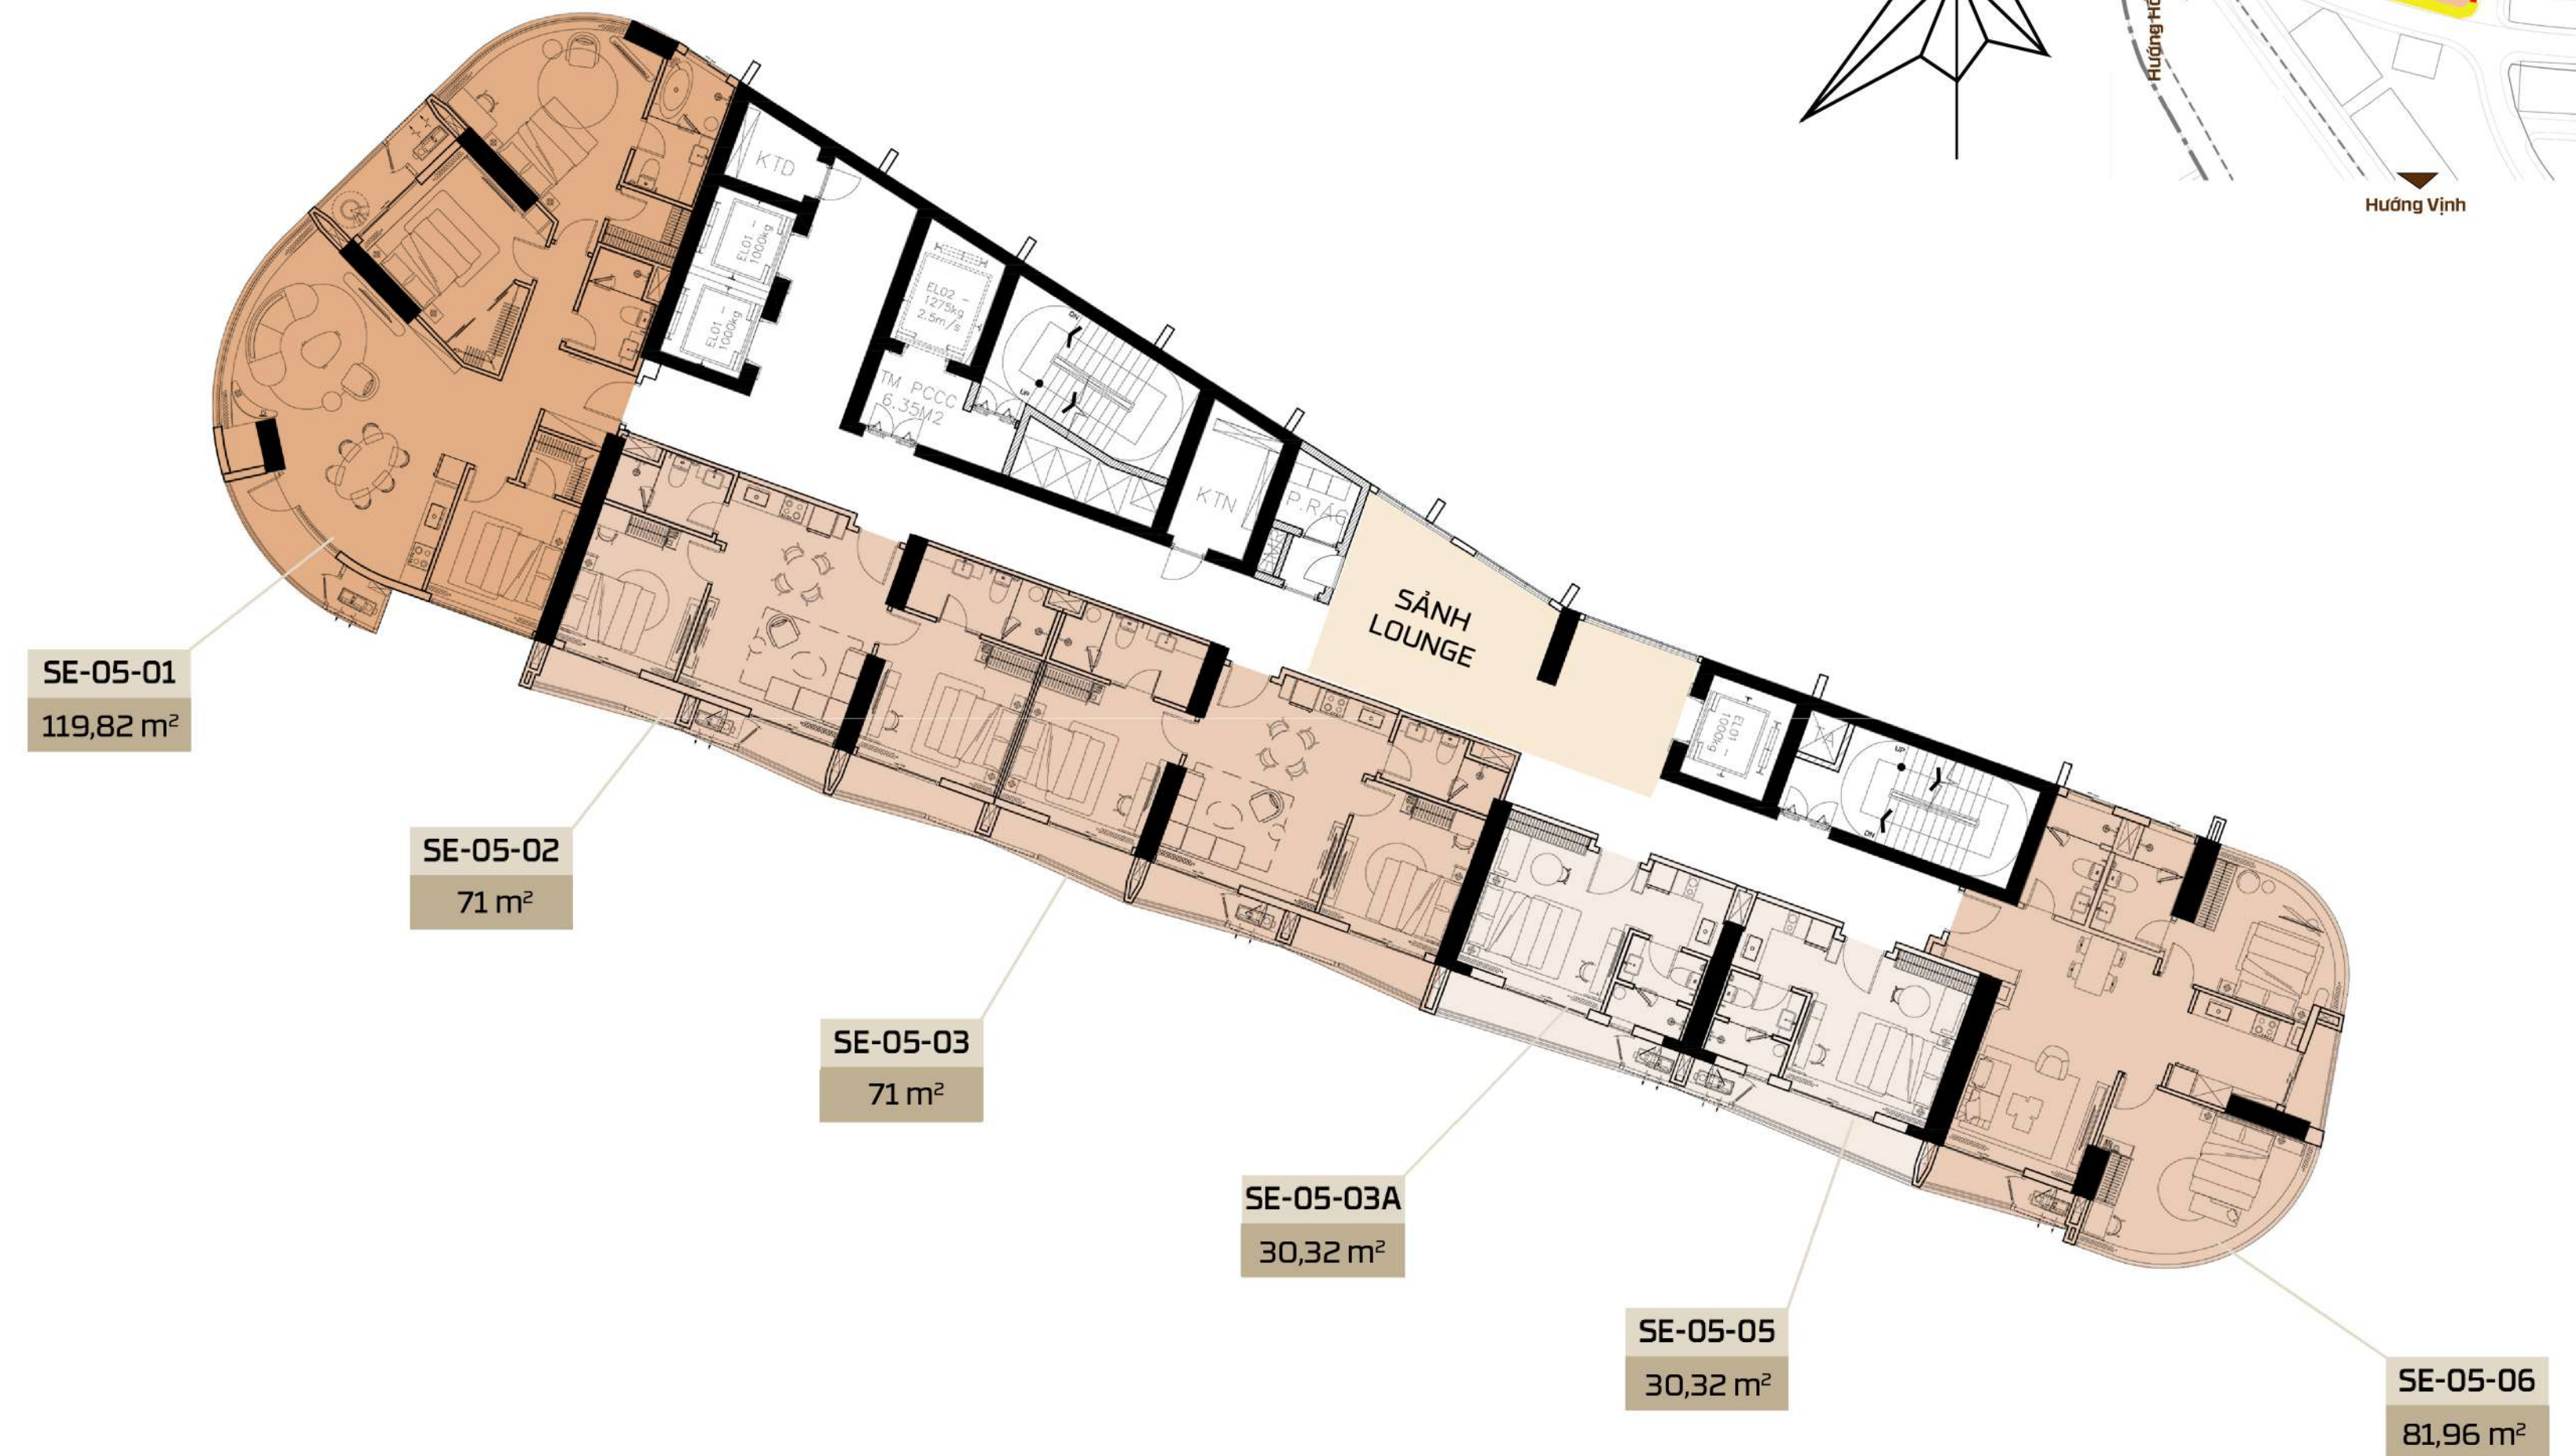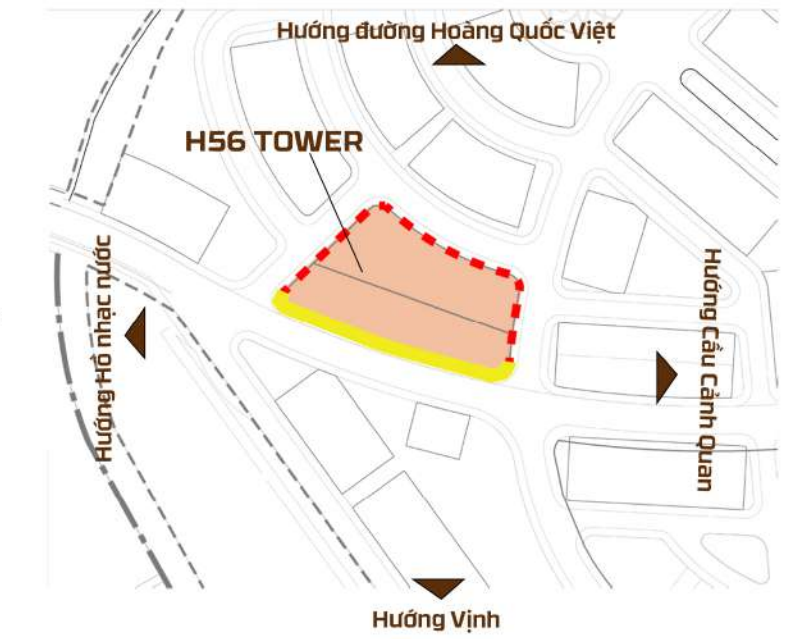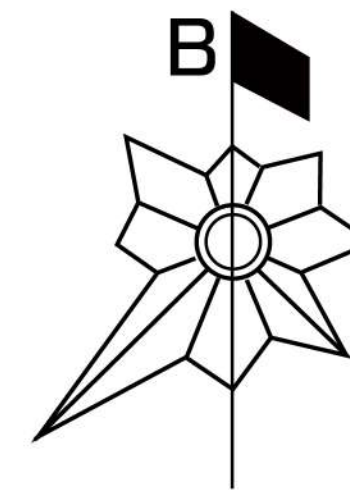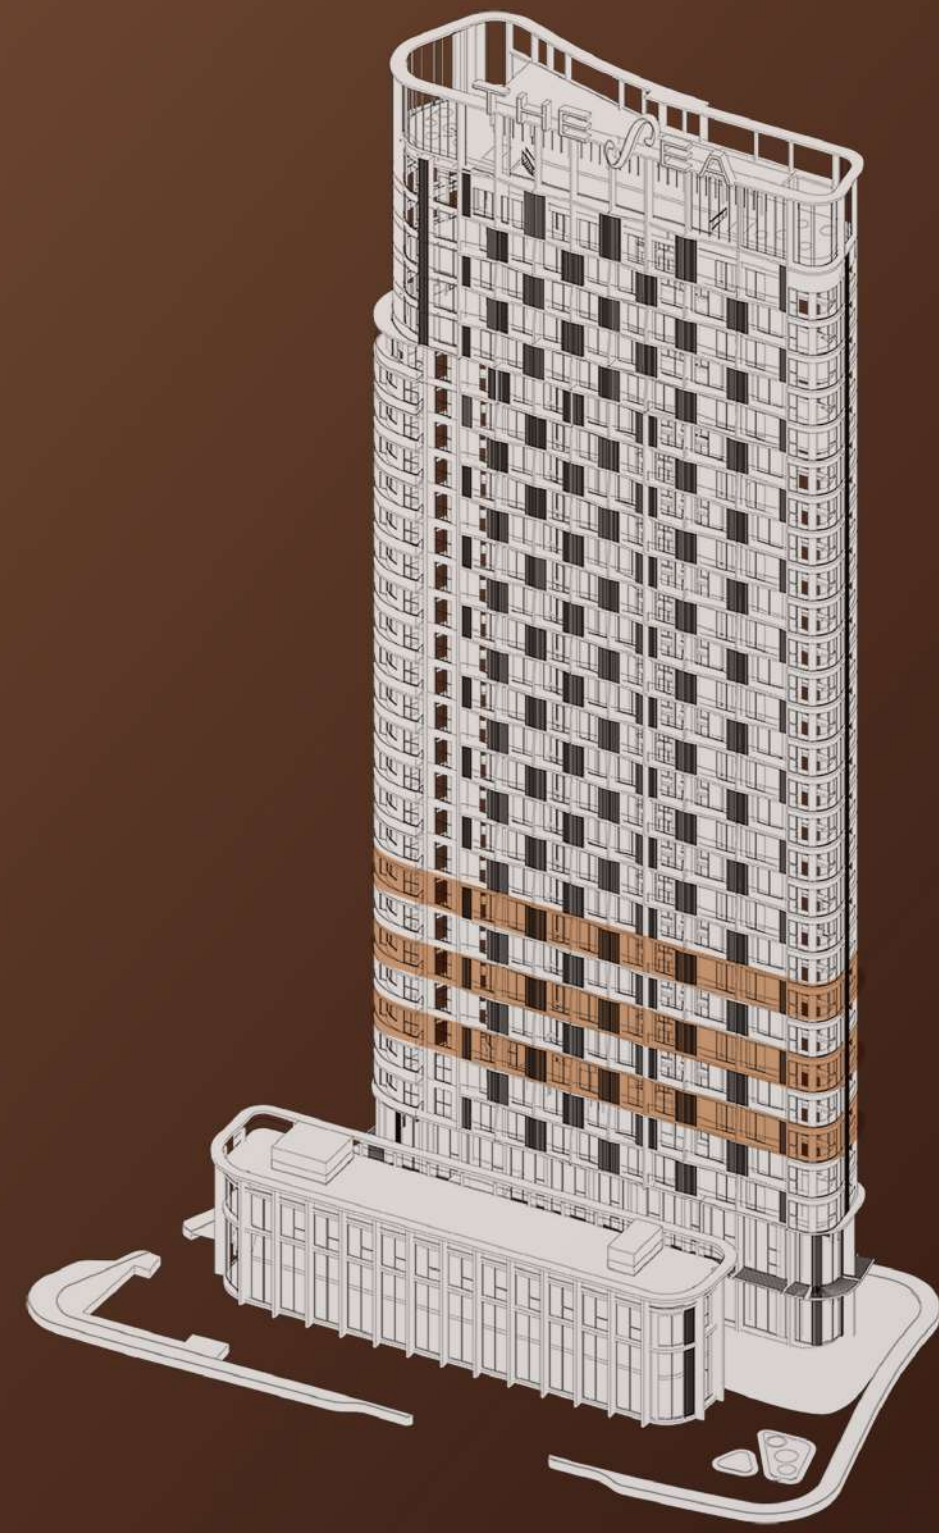

STUDIO

2 PHÒNG NGỦ



3 PHÒNG NGỦ

Duplex

Các thông số trong tài liệu này là tương đối, thông số chính thức của từng căn hộ sẽ được quy định tại văn bản cam kết giữa bên bán và bên mua. Hình ảnh và thông tin trong tài liệu này chỉ mang tính chất tham khảo và có thể thay đổi mà không cần báo trước.

MẶT BẰNG TẦNG ĐIỂN HÌNH

TẦNG 06, 08, 10

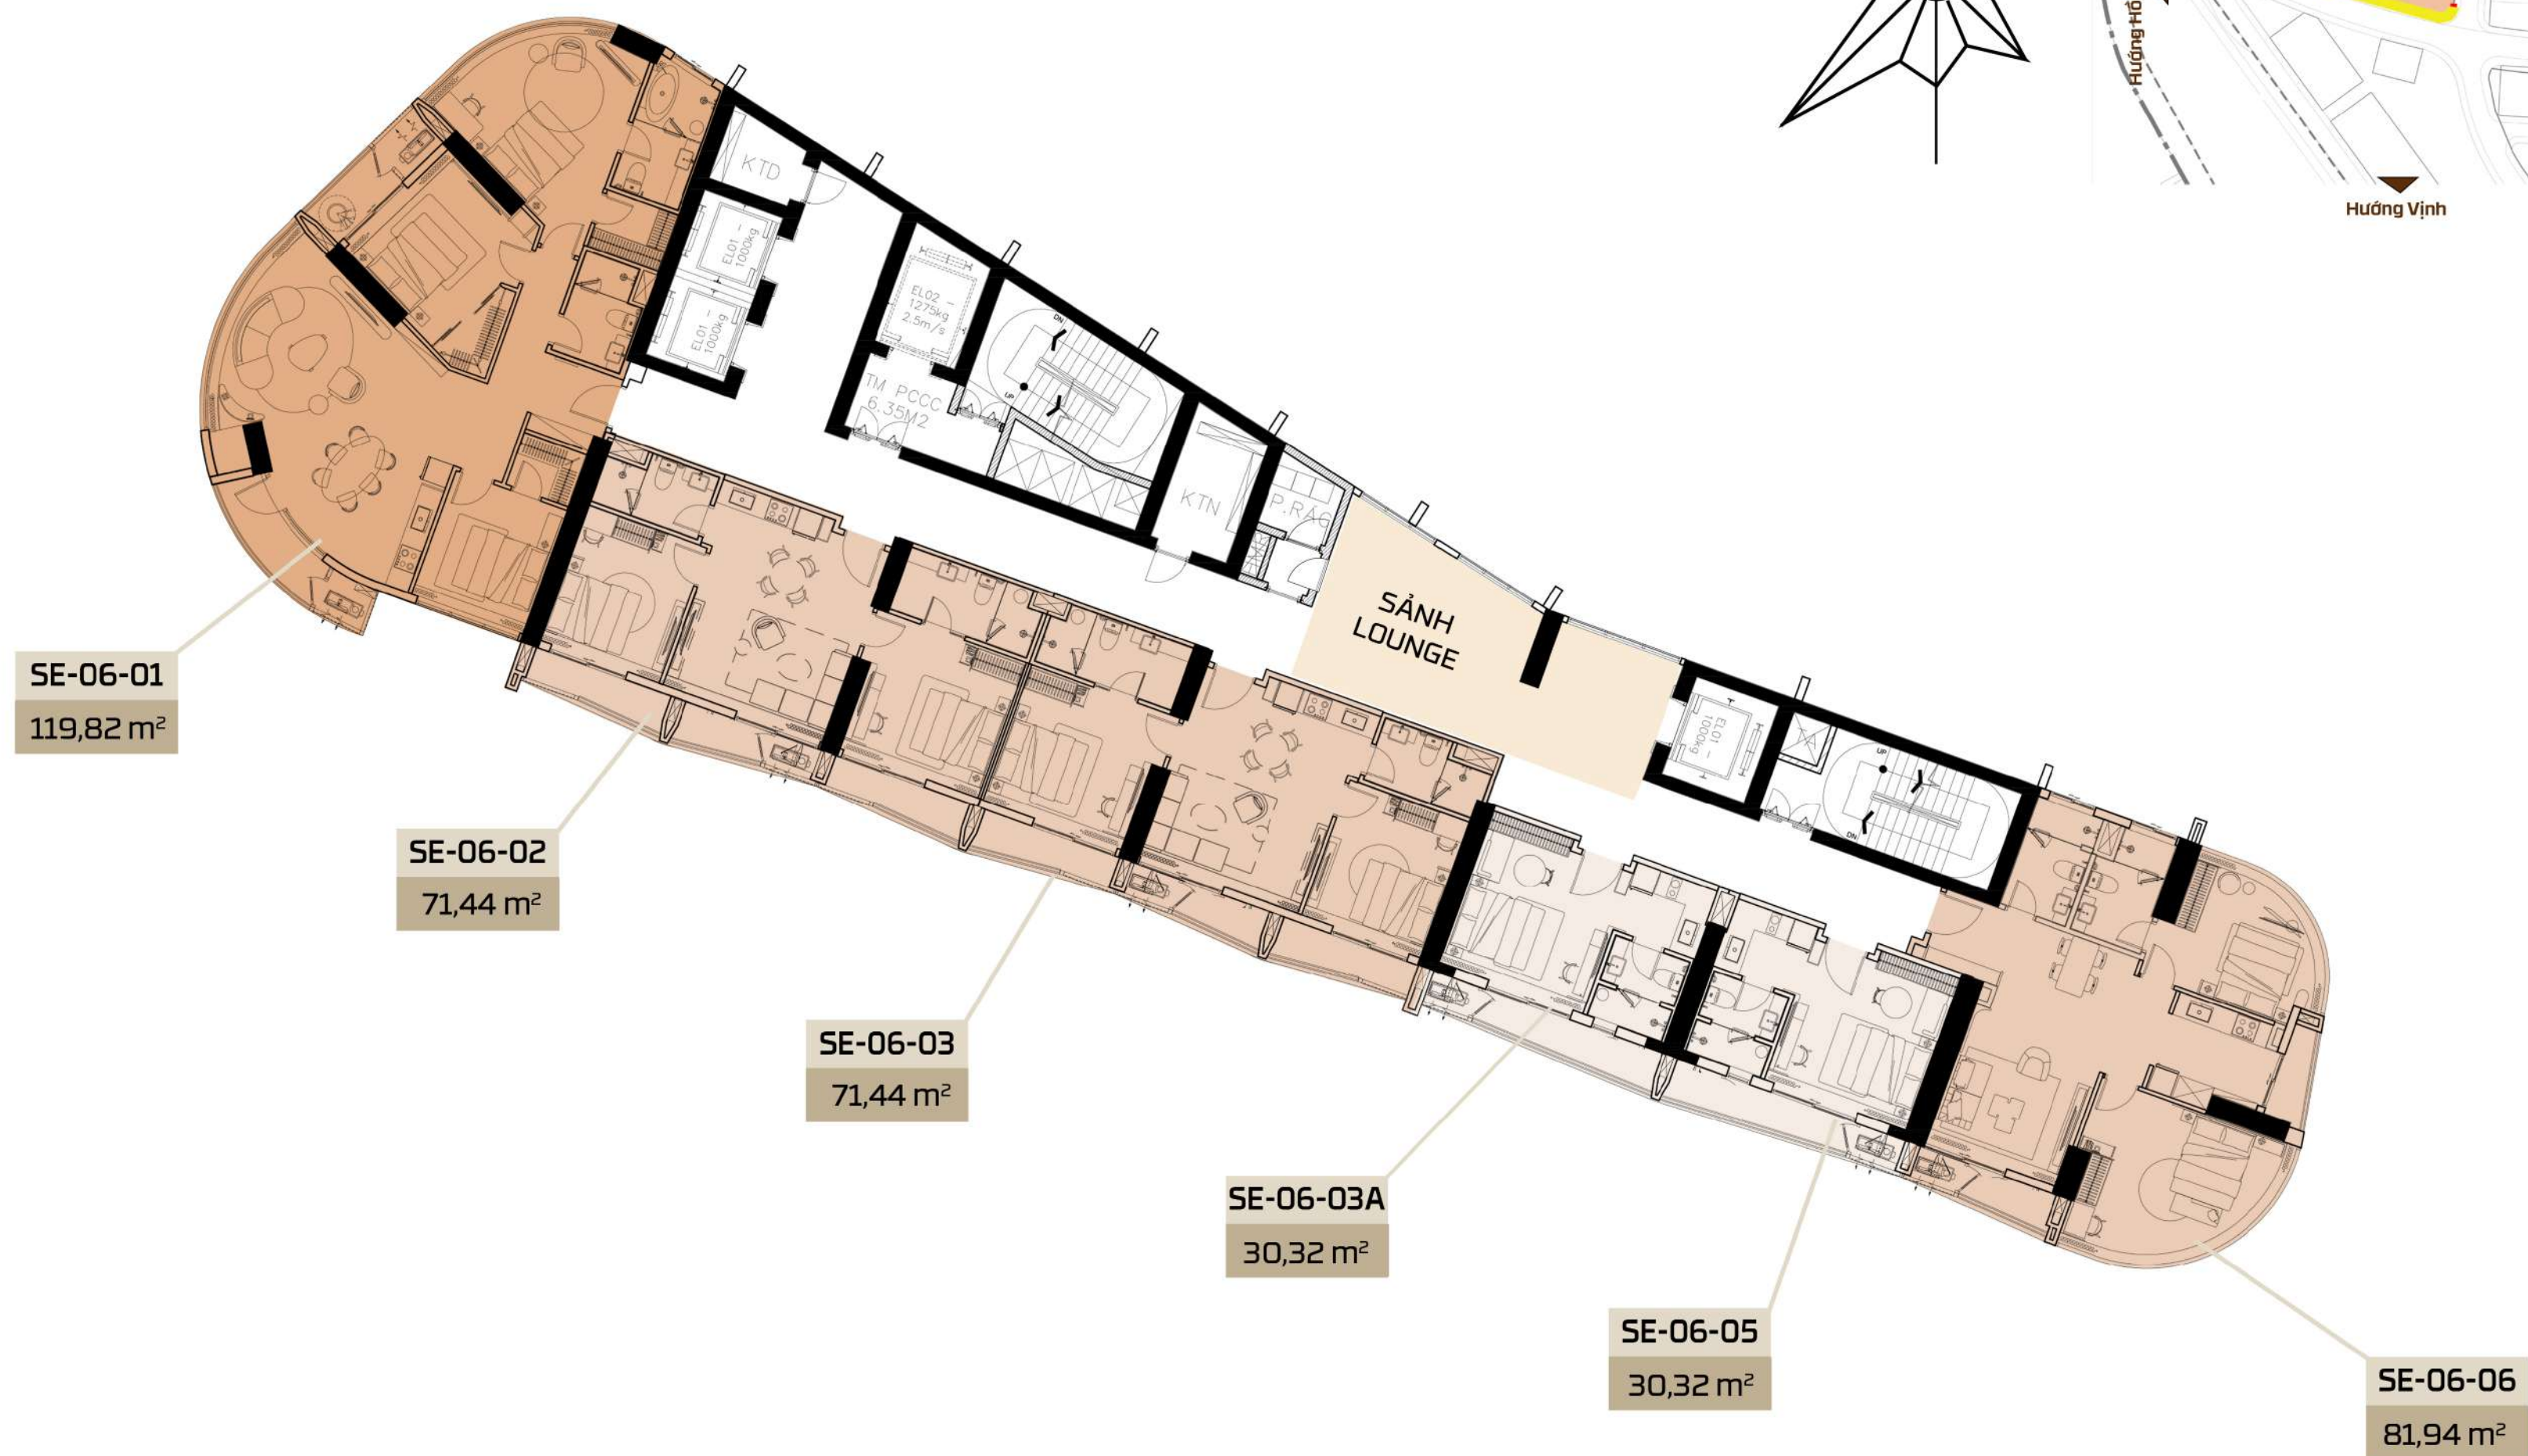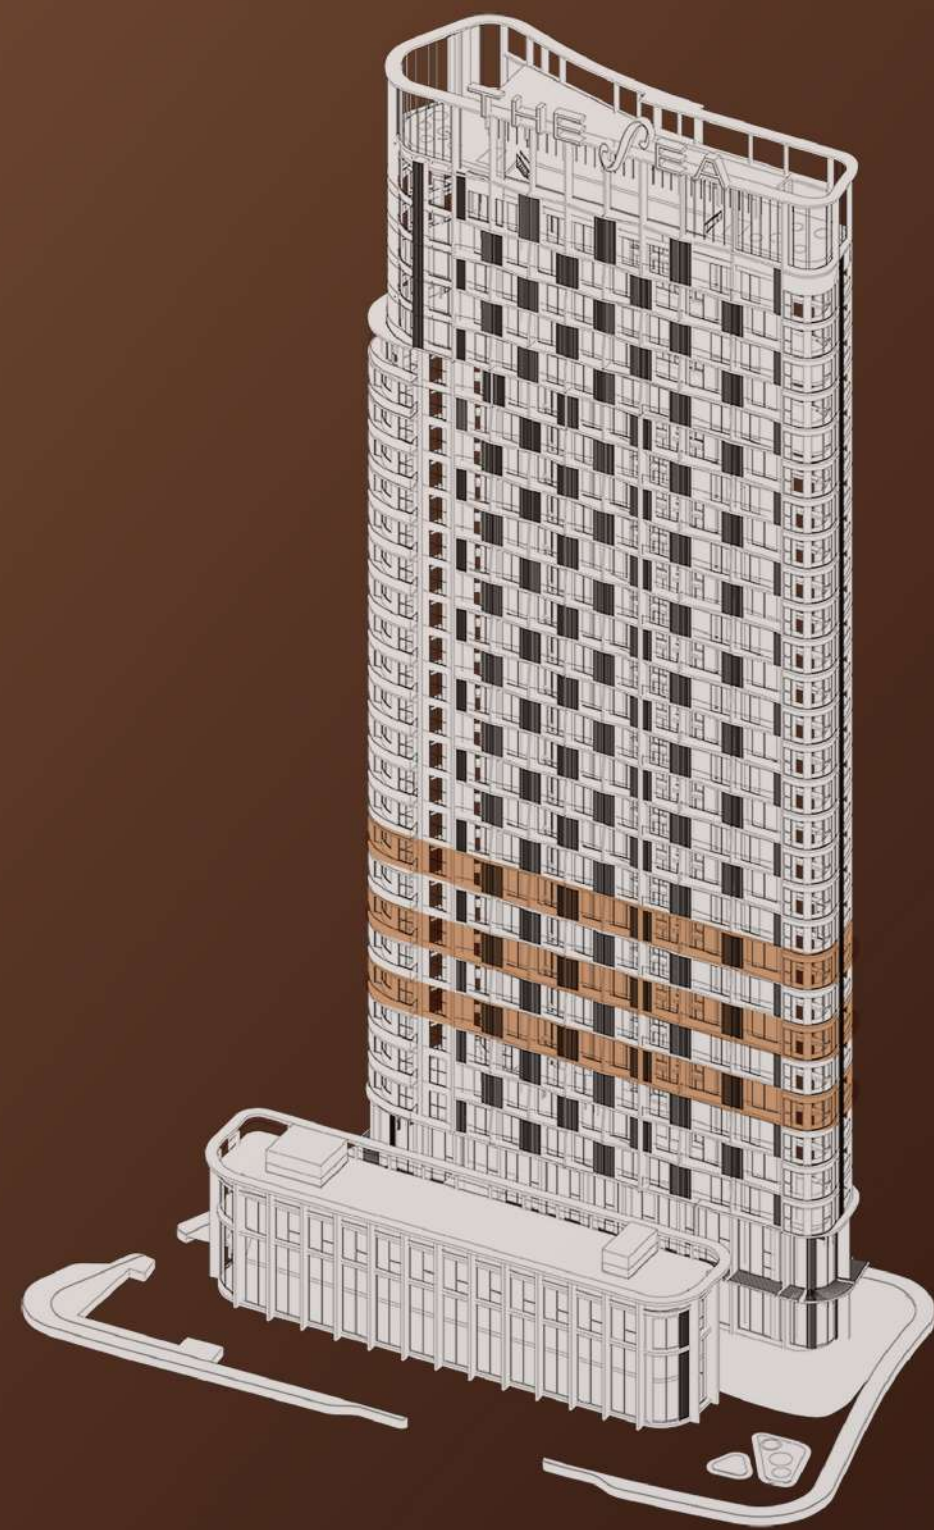

STUDIO

2 PHÒNG NGỦ




3 PHÒNG NGỦ

Duplex

Các thông số trong tài liệu này là tương đối, thông số chính thức của từng căn hộ sẽ được quy định tại văn bản cam kết giữa bên bán và bên mua. Hình ảnh và thông tin trong tài liệu này chỉ mang tính chất tham khảo và có thể thay đổi mà không cần báo trước.

MẶT BẰNG TẦNG ĐIỂN HÌNH

TẦNG 11, 12A, 15, 17, 19

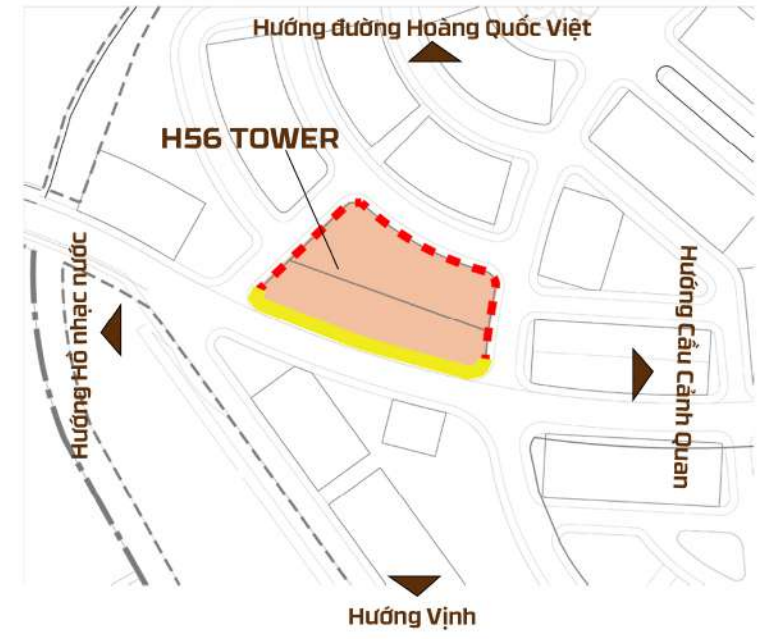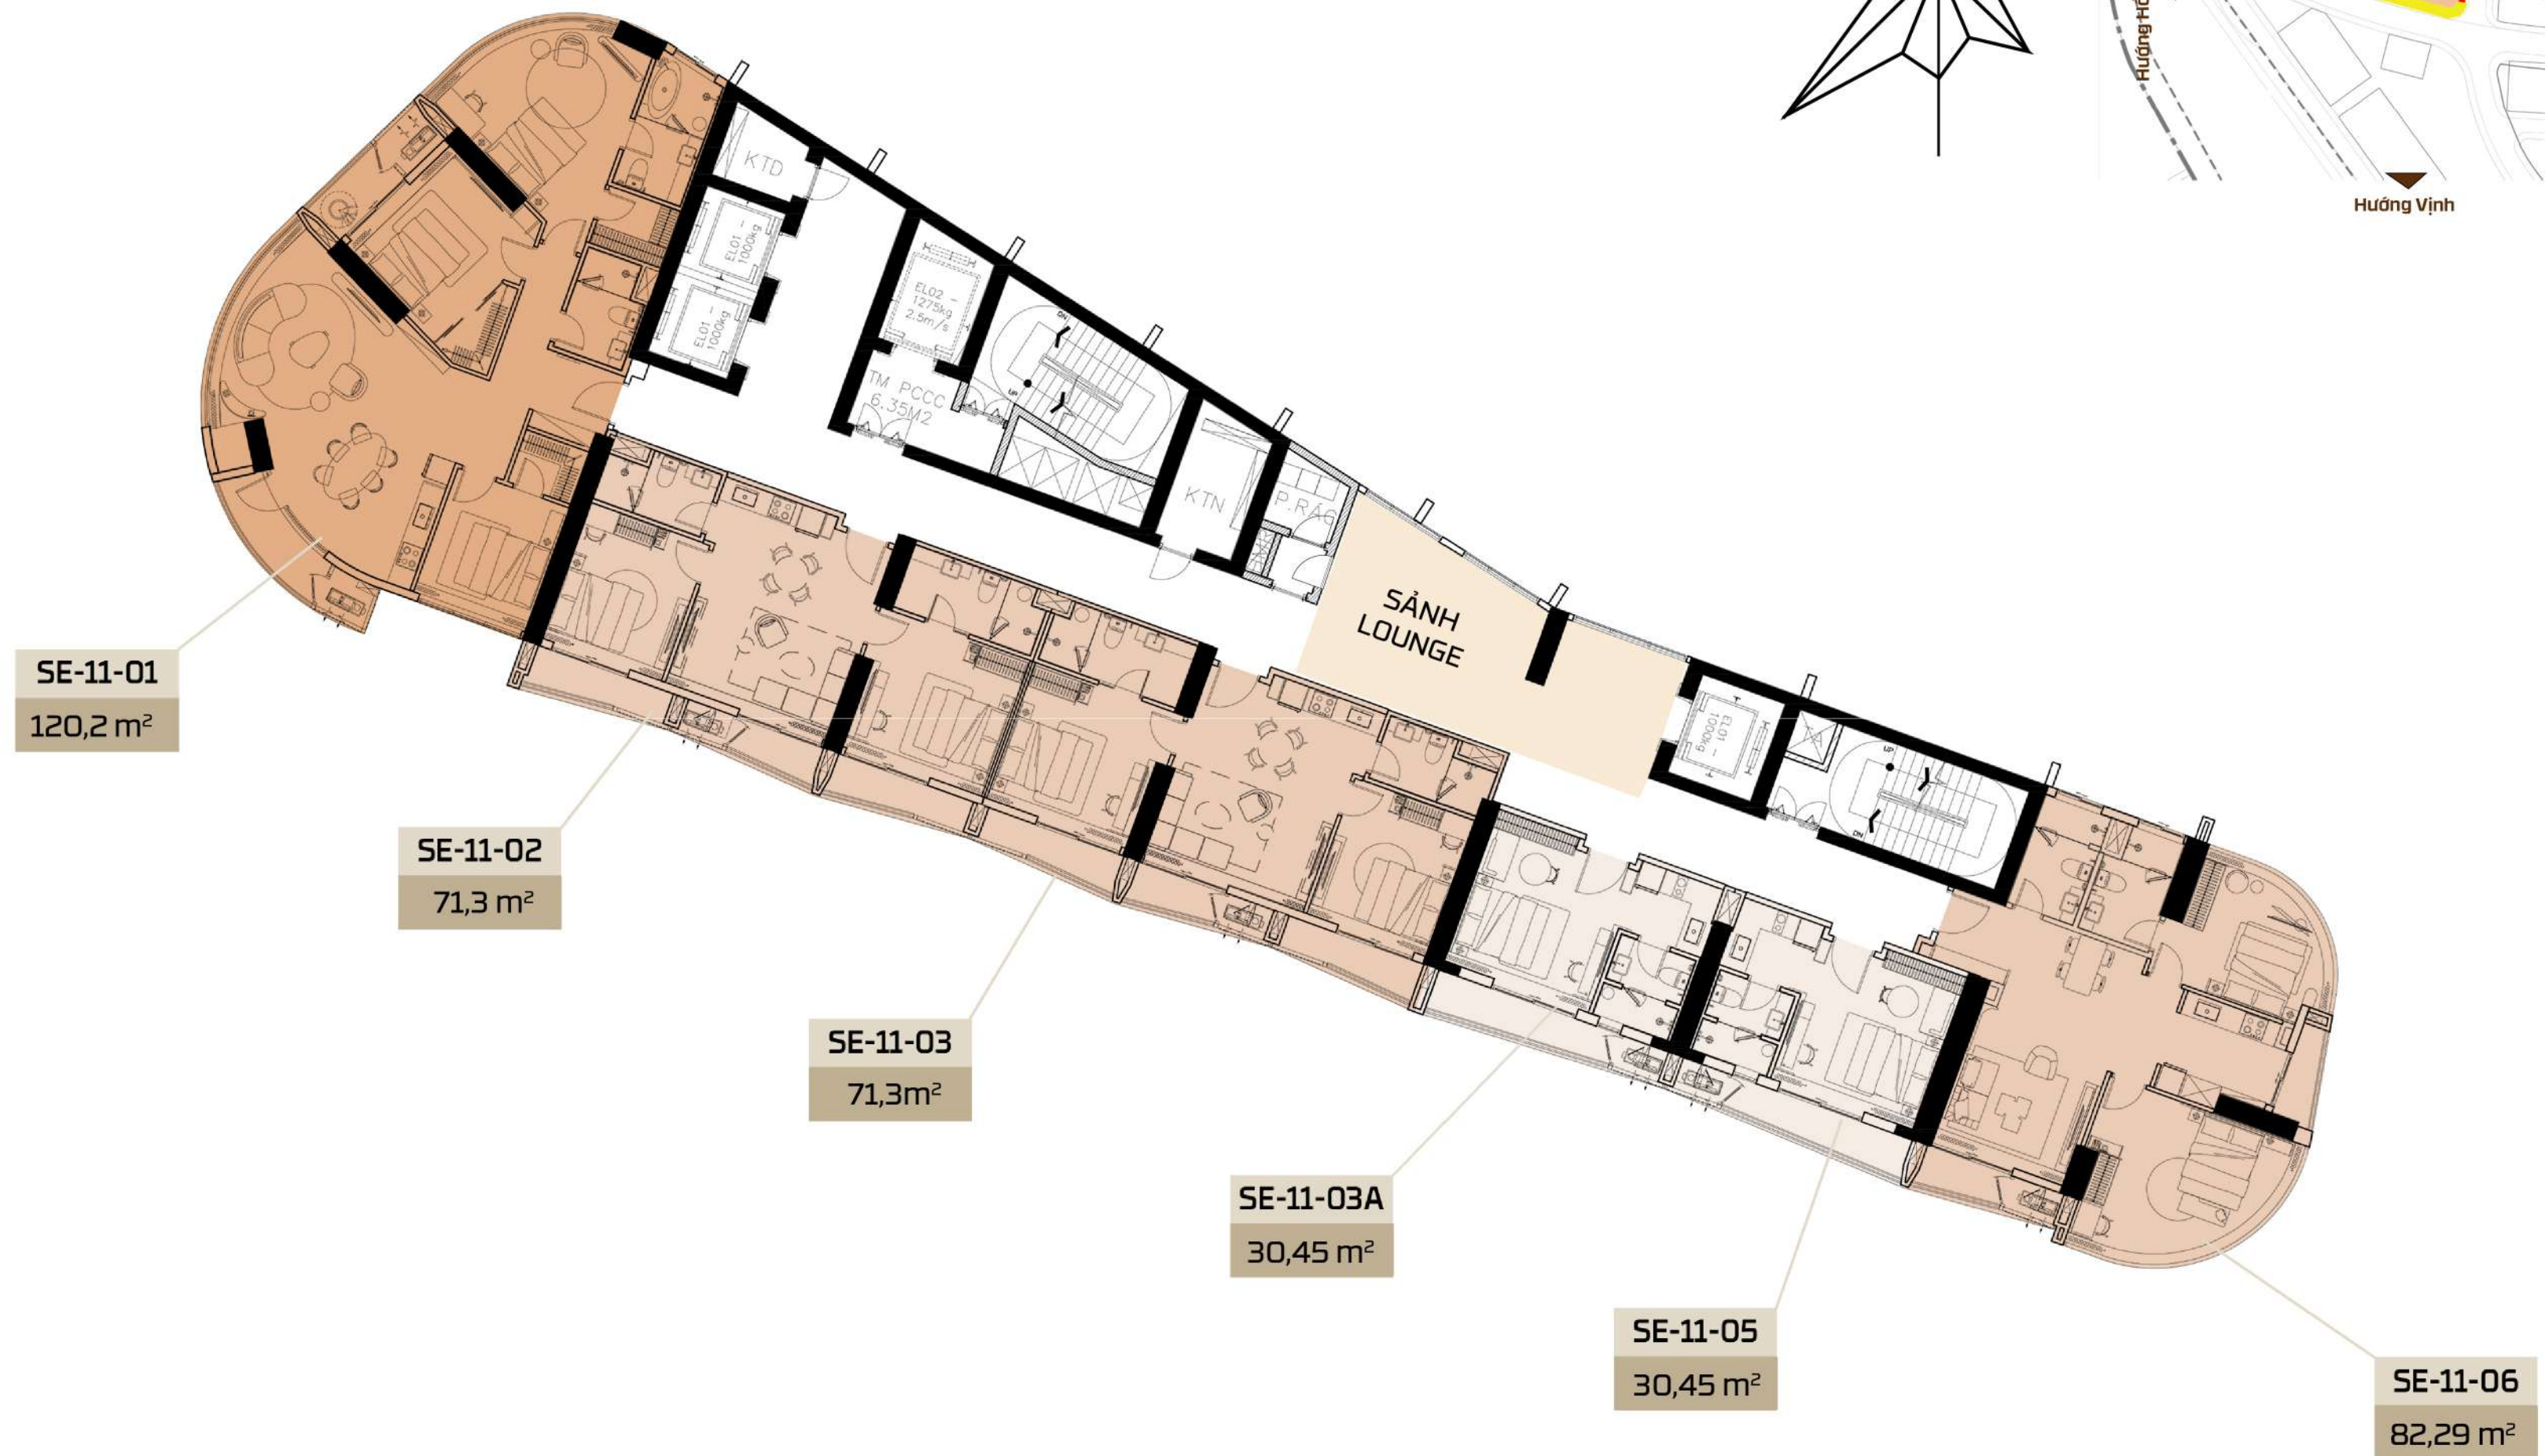
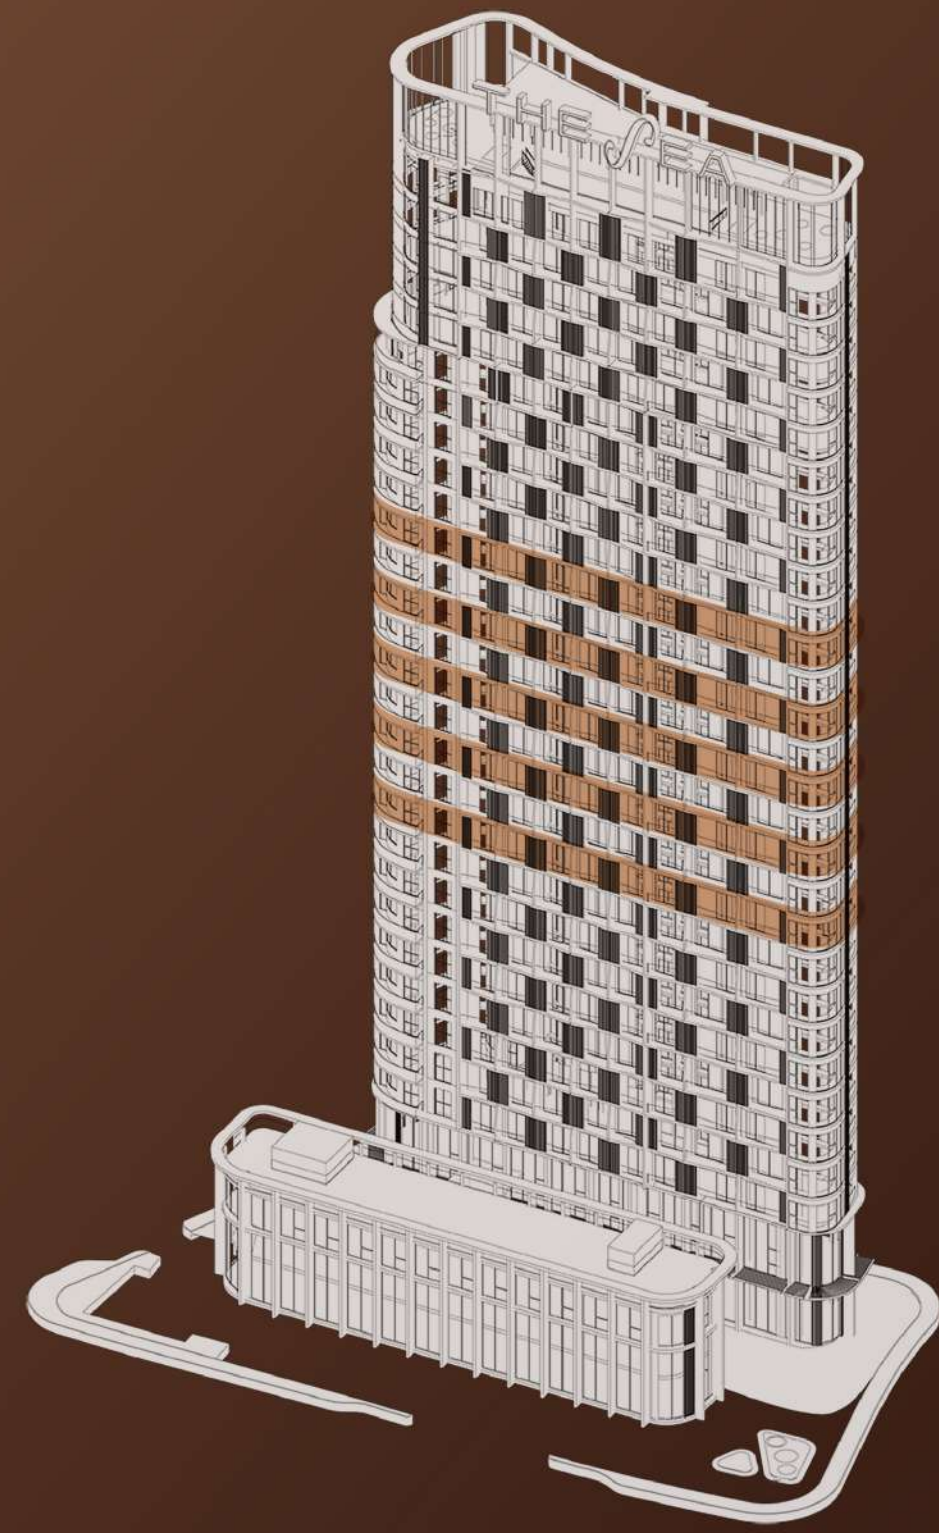


- STUDIO
- 2 PHÒNG NGỦ
- 3 PHÒNG NGỦ
- Duplex

Các thông số trong tài liệu này là tương đối, thông số chính thức của từng căn hộ sẽ được quy định tại văn bản cam kết giữa bên bán và bên mua. Hình ảnh và thông tin trong tài liệu này chỉ mang tính chất tham khảo và có thể thay đổi mà không cần báo trước.

MẶT BẰNG TẦNG ĐIỂN HÌNH

TẦNG 12, 14, 16, 18

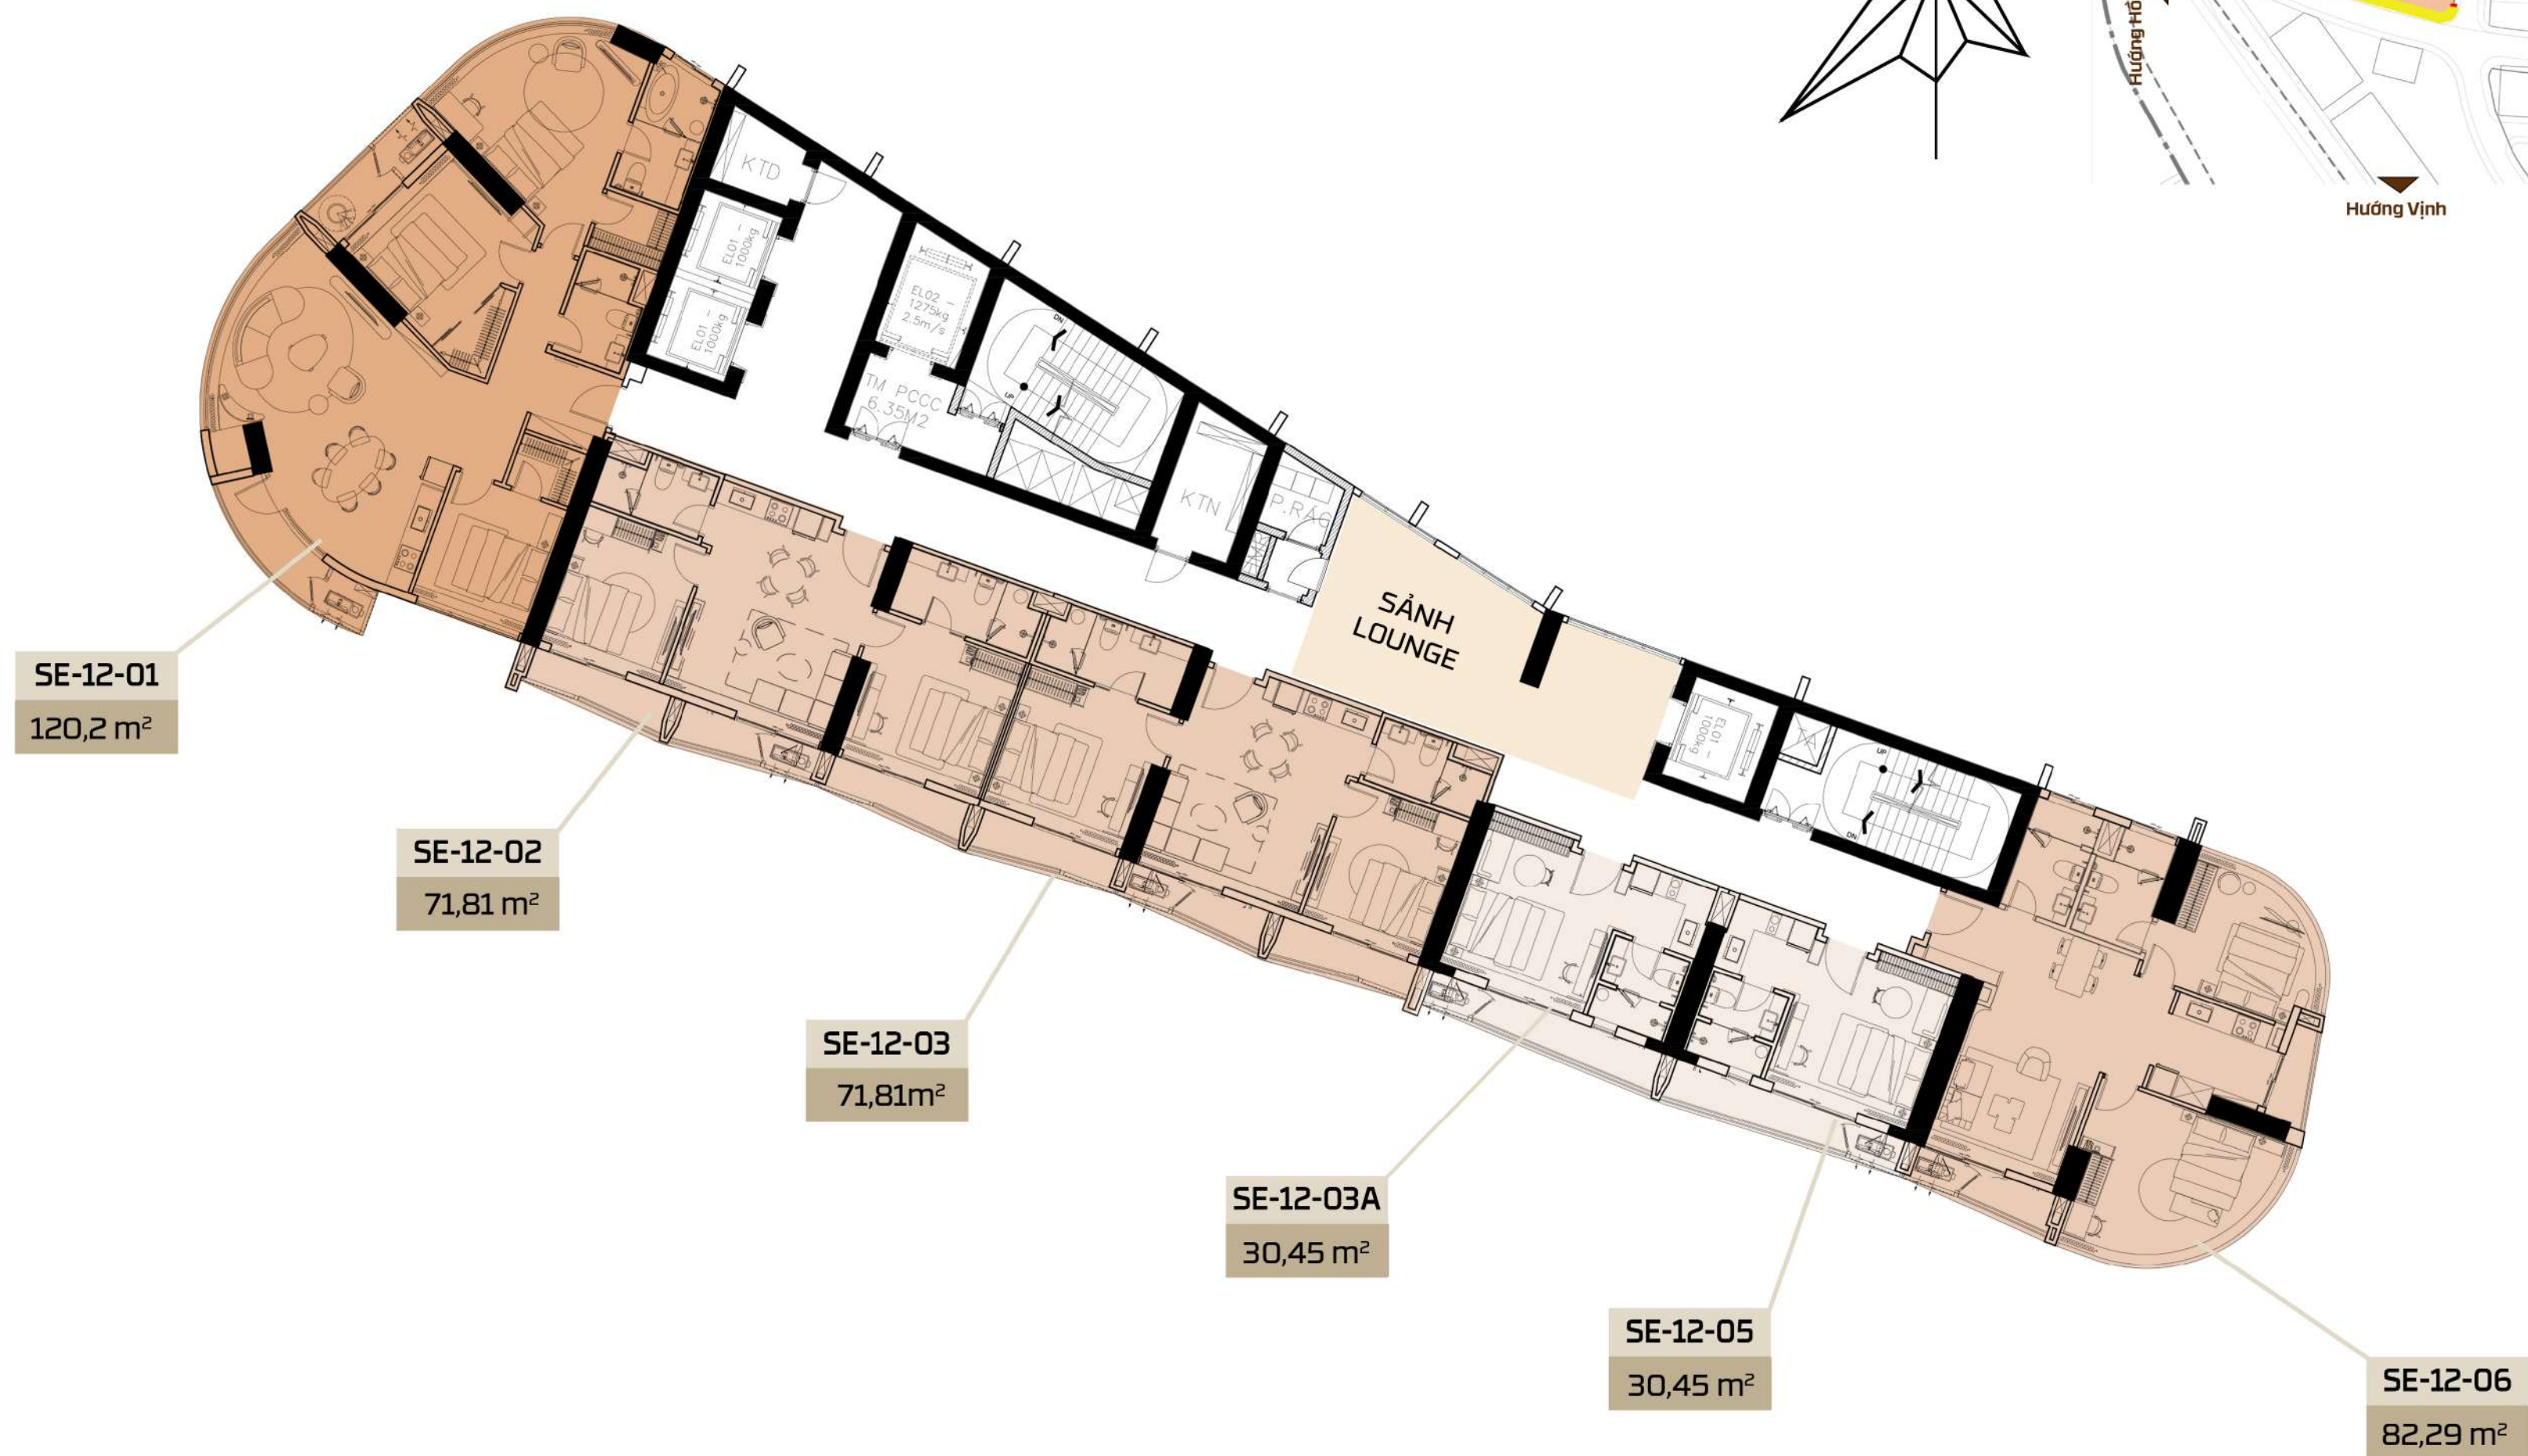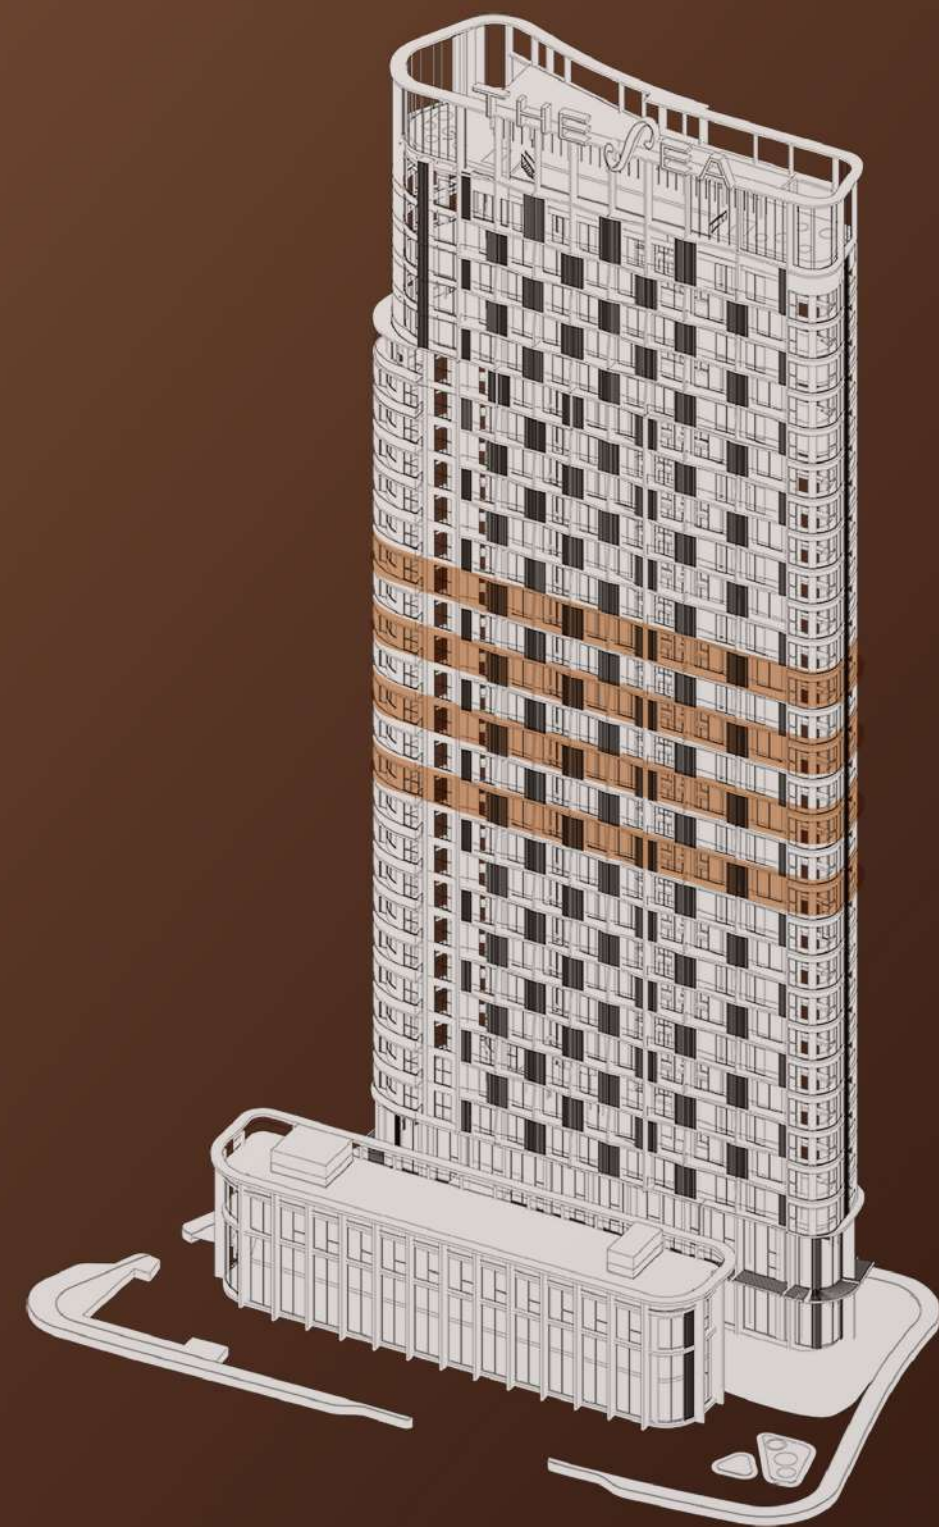

STUDIO

2 PHÒNG NGỦ



3 PHÒNG NGỦ

Duplex

Các thông số trong tài liệu này là tương đối, thông số chính thức của từng căn hộ sẽ được quy định tại văn bản cam kết giữa bên bán và bên mua. Hình ảnh và thông tin trong tài liệu này chỉ mang tính chất tham khảo và có thể thay đổi mà không cần báo trước.

MẶT BẰNG TẦNG ĐIỂN HÌNH

TẦNG 20, 22

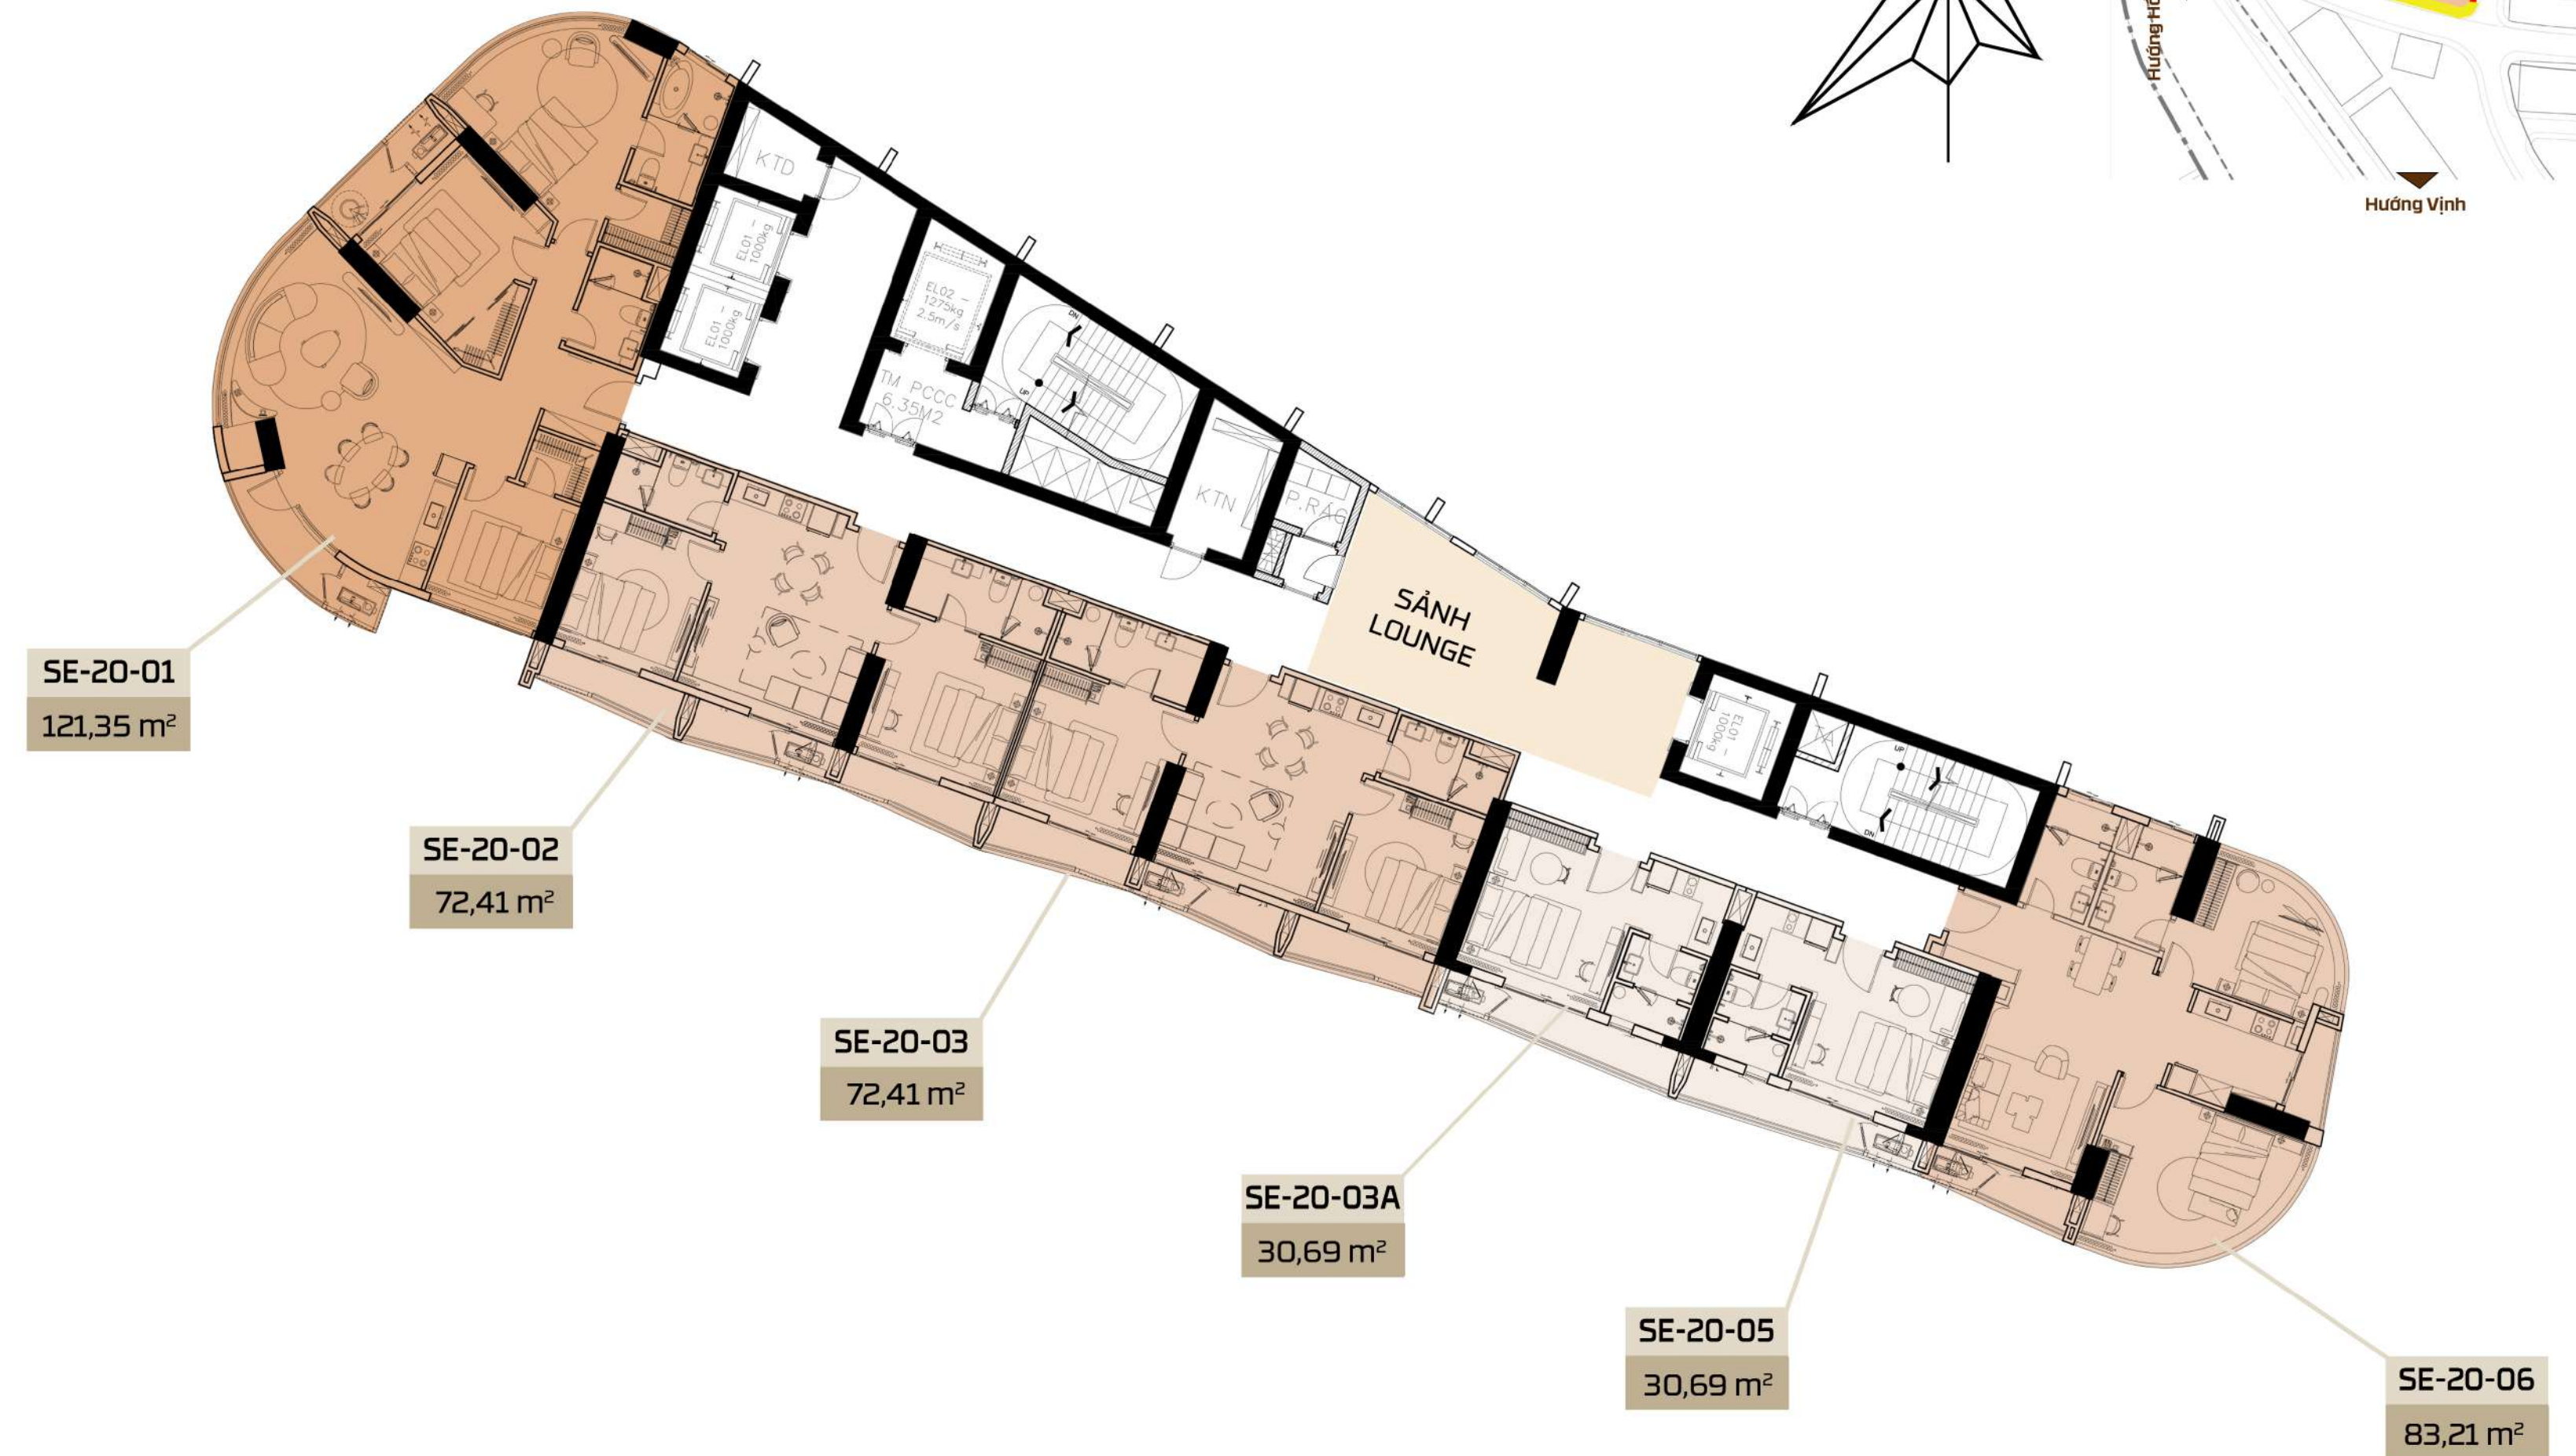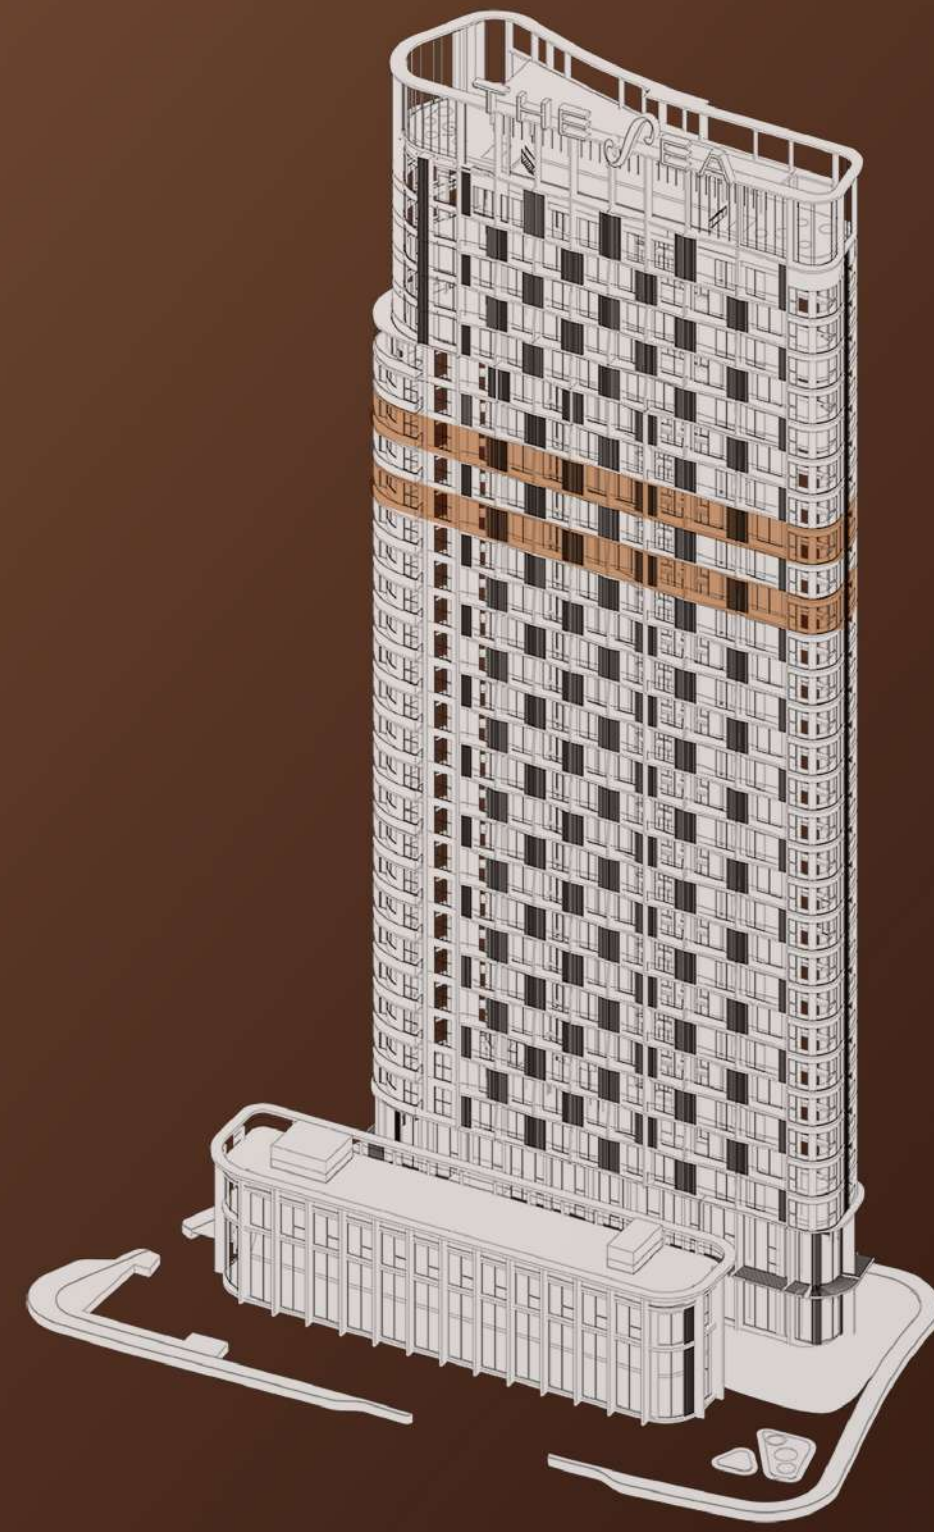

STUDIO

2 PHÒNG NGỦ





3 PHÒNG NGỦ

Duplex

Các thông số trong tài liệu này là tương đối, thông số chính thức của từng căn hộ sẽ được quy định tại văn bản cam kết giữa bên bán và bên mua. Hình ảnh và thông tin trong tài liệu này chỉ mang tính chất tham khảo và có thể thay đổi mà không cần báo trước.

MẶT BẰNG TẦNG ĐIỂN HÌNH

TẦNG 21, 23

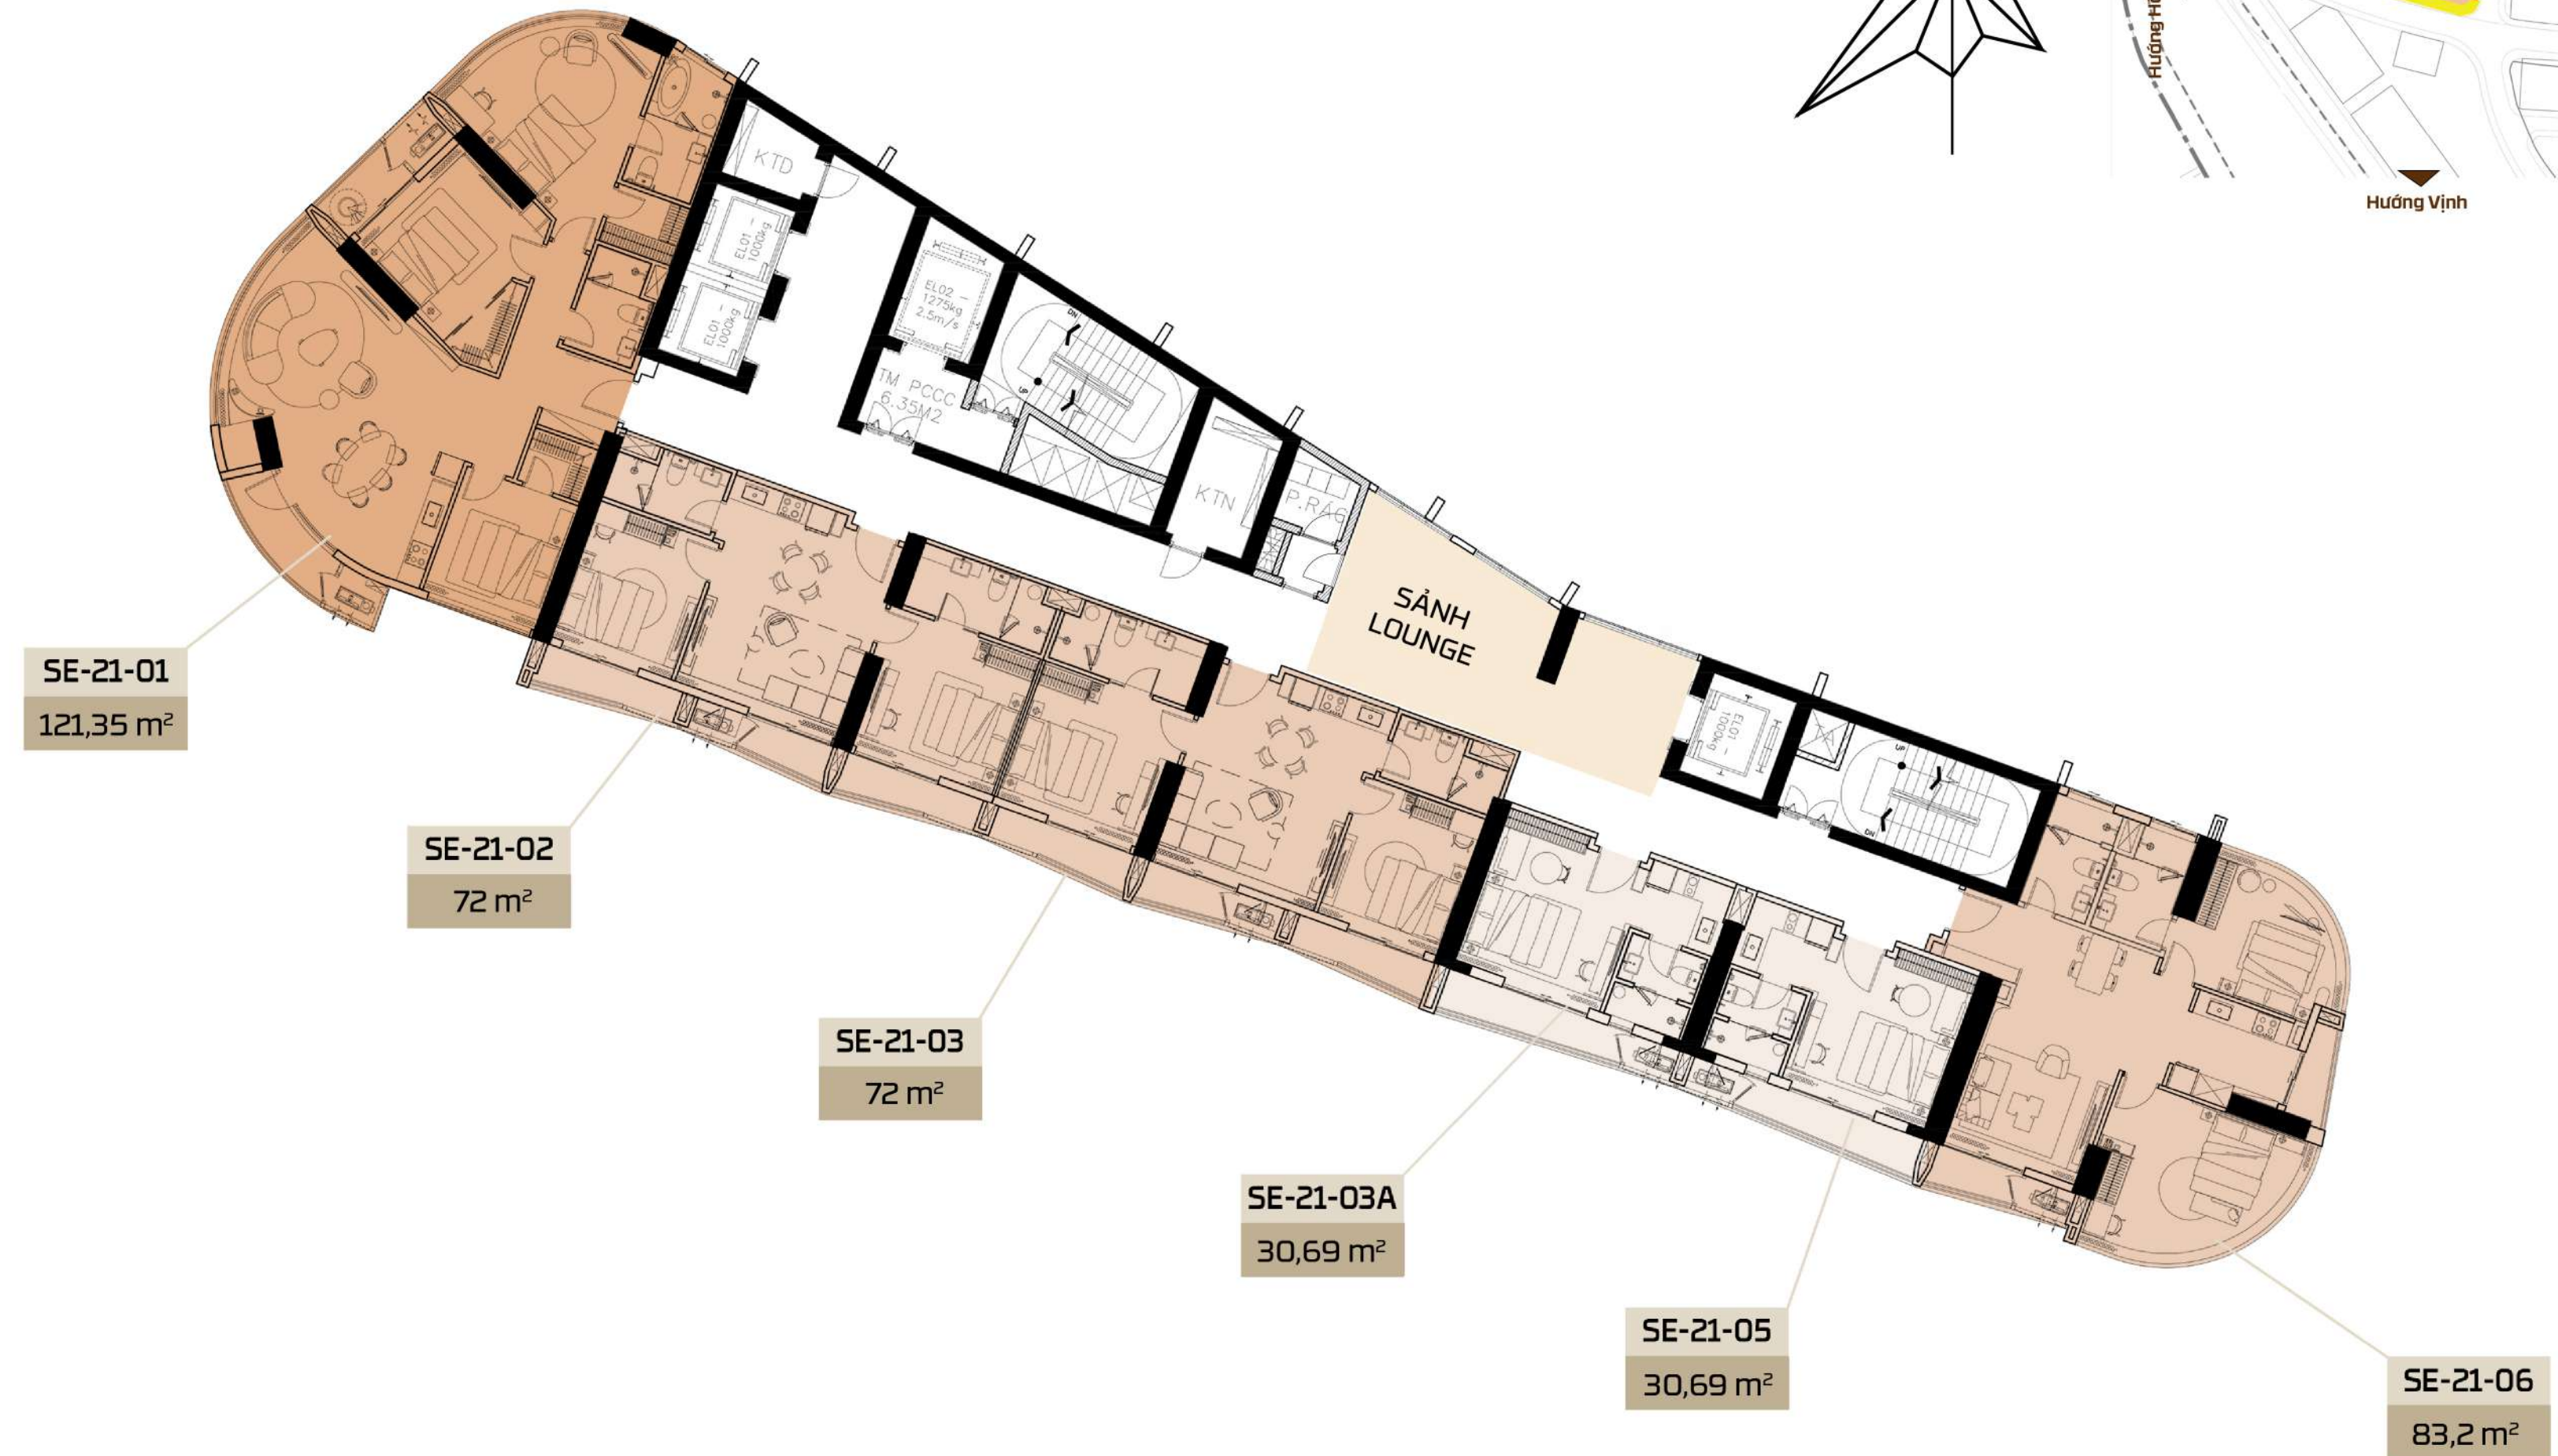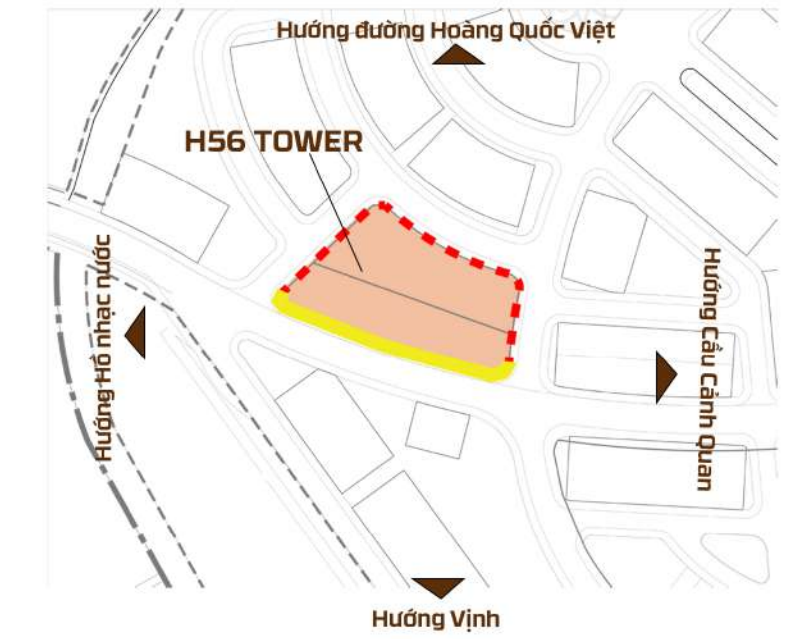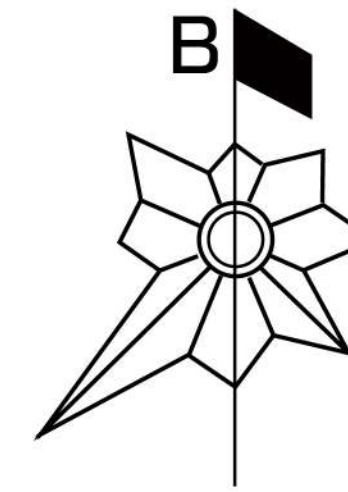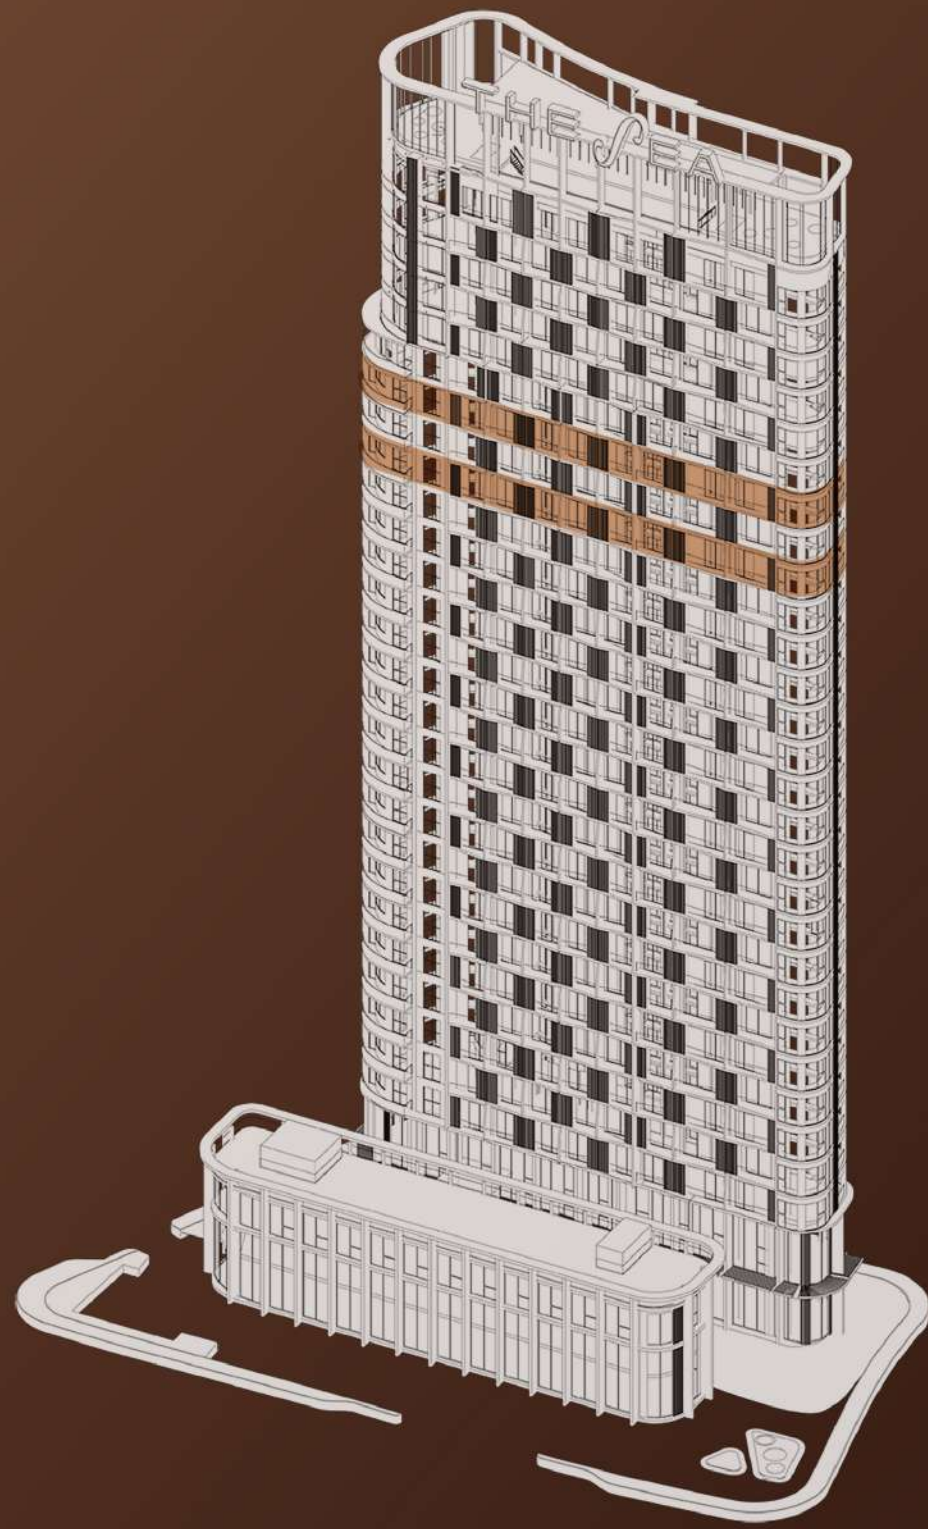

STUDIO

2 PHÒNG NGỦ





3 PHÒNG NGỦ

Duplex

Các thông số trong tài liệu này là tương đối, thông số chính thức của từng căn hộ sẽ được quy định tại văn bản cam kết giữa bên bán và bên mua. Hình ảnh và thông tin trong tài liệu này chỉ mang tính chất tham khảo và có thể thay đổi mà không cần báo trước.

MẶT BẰNG TẦNG ĐIỂN HÌNH

TẦNG 24

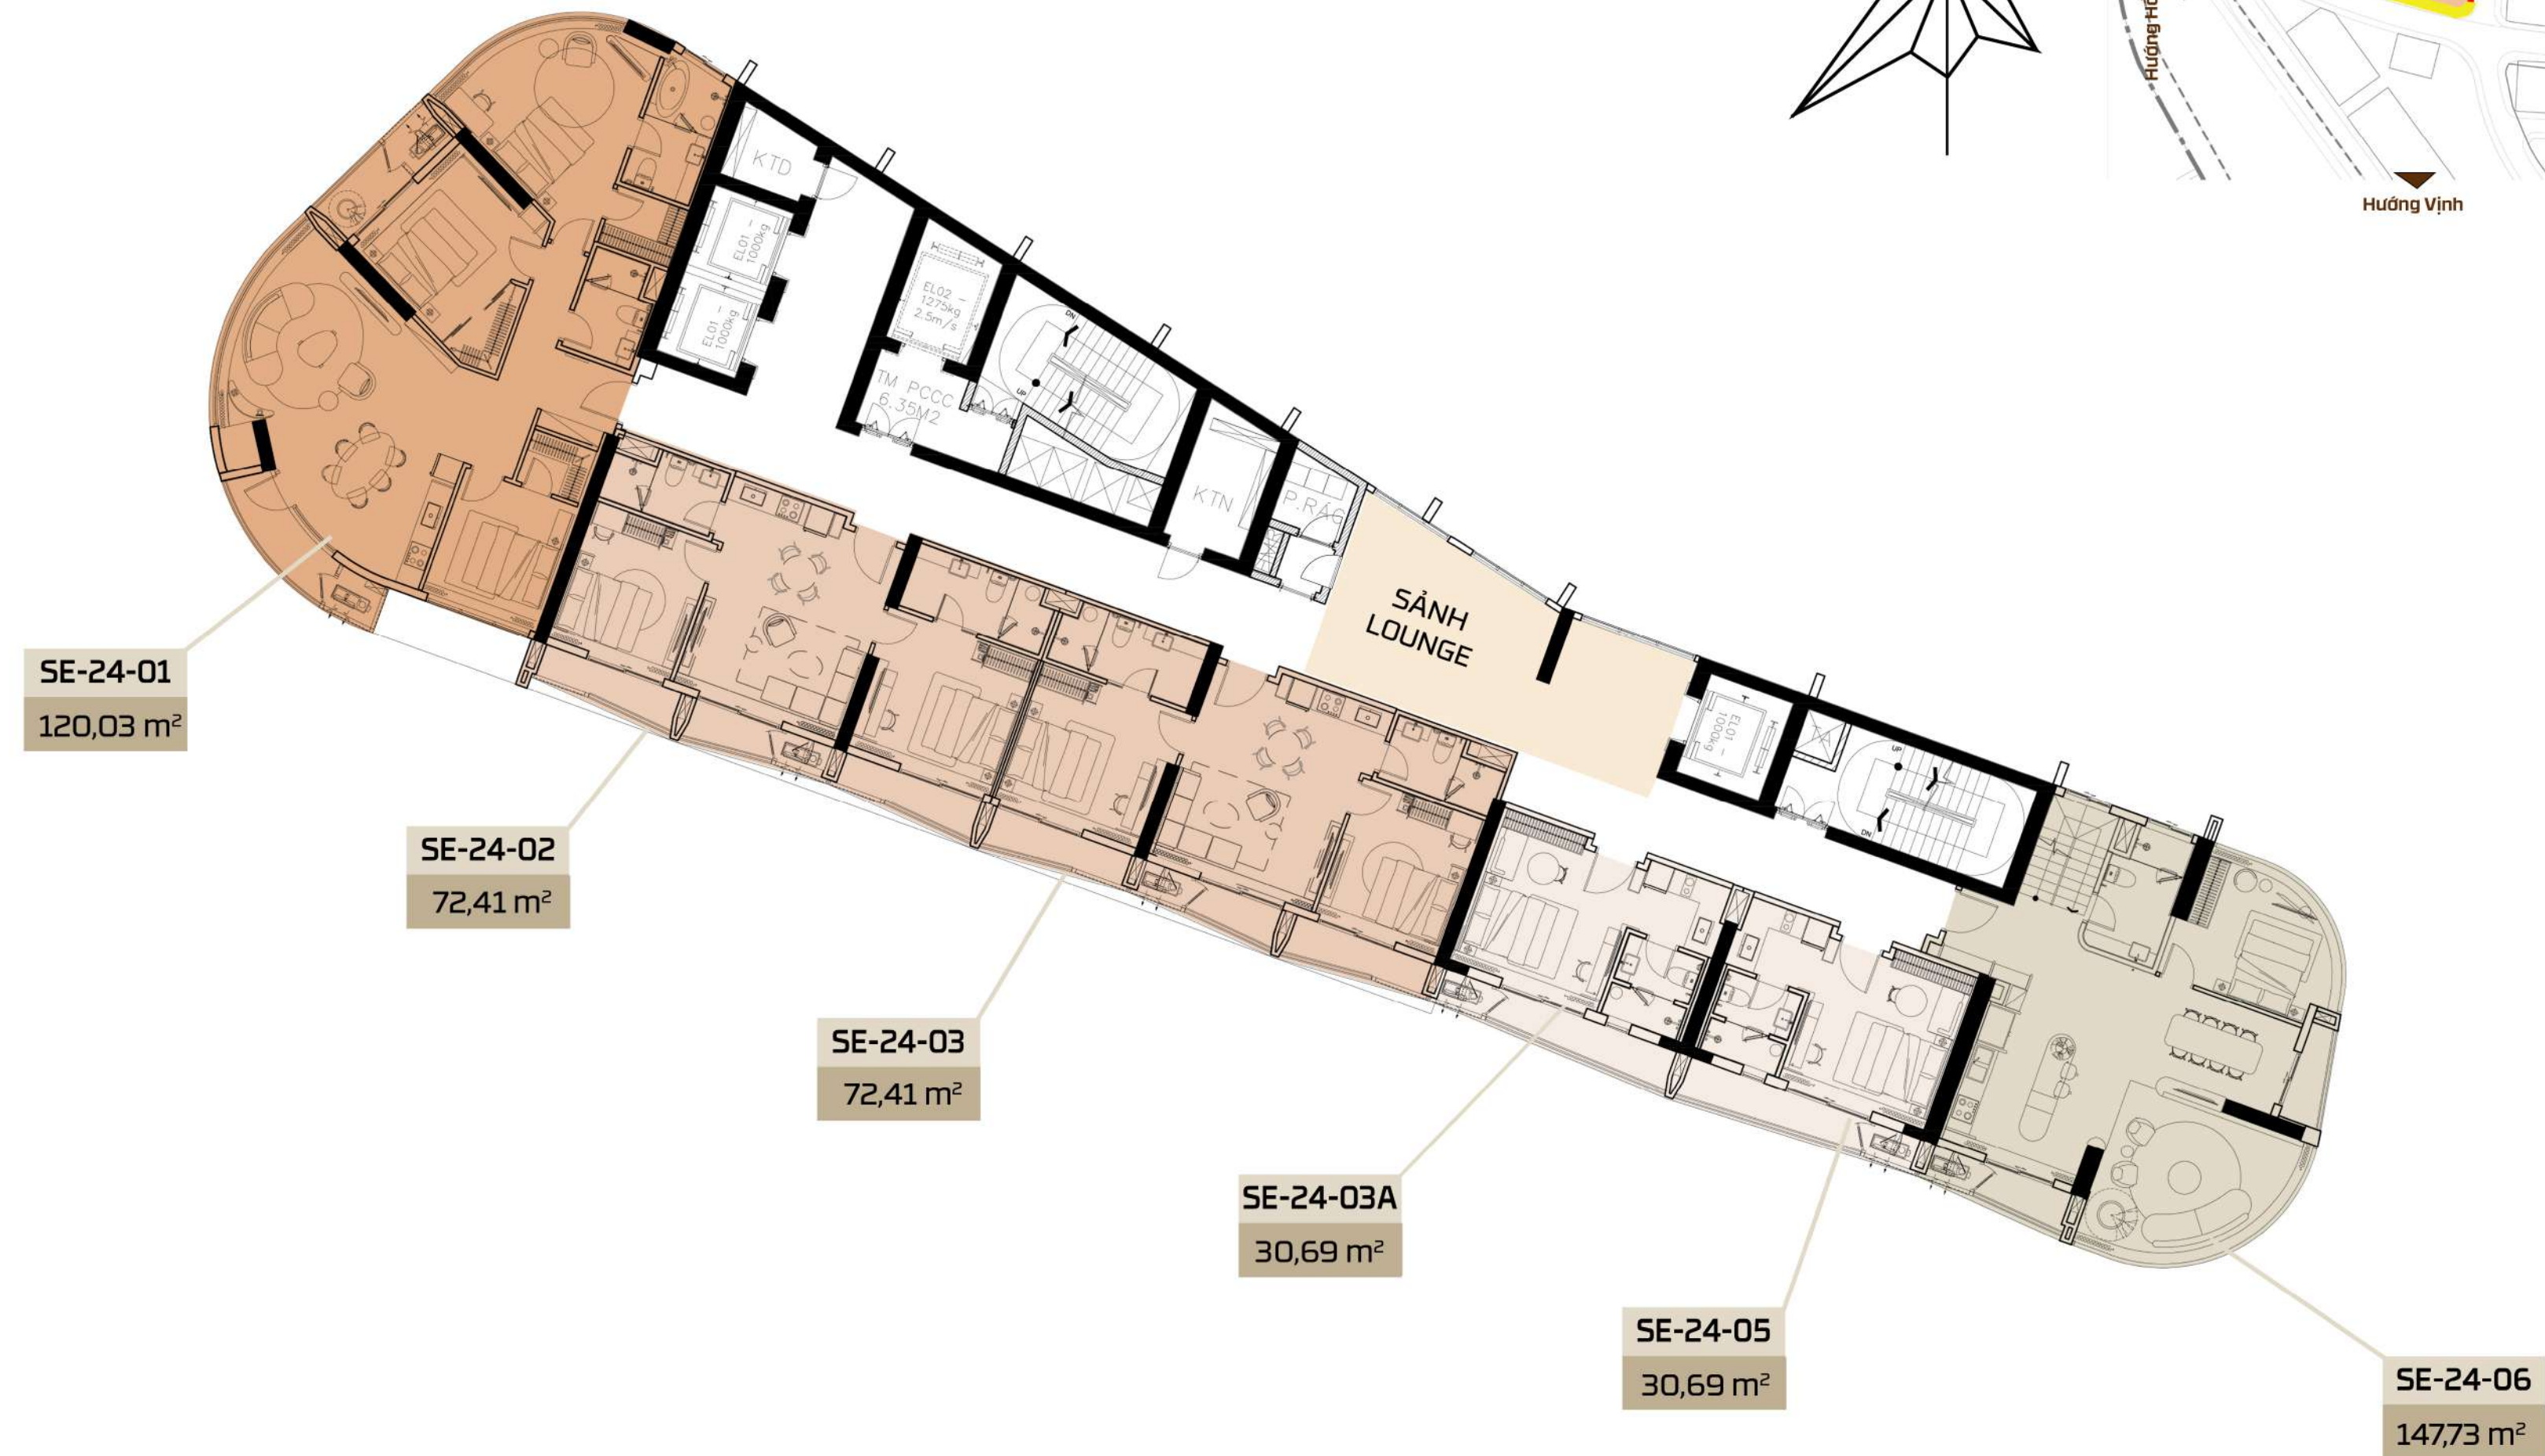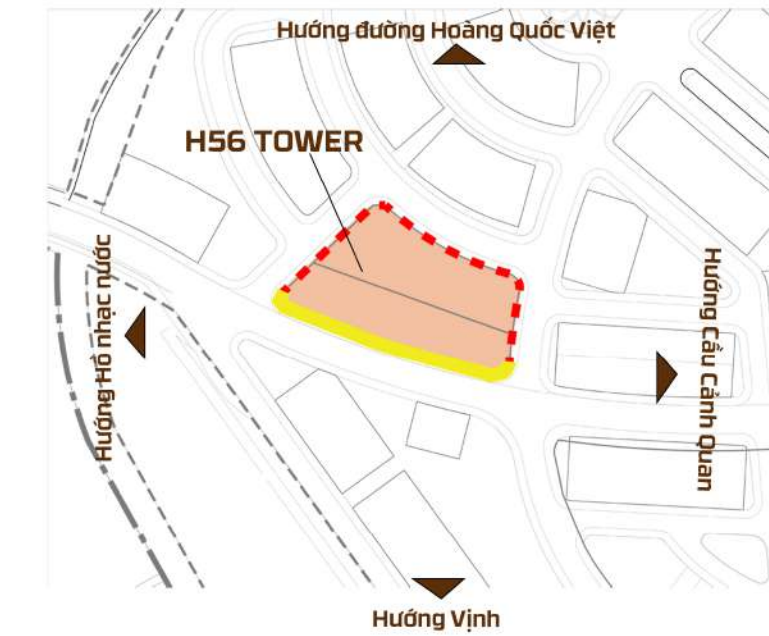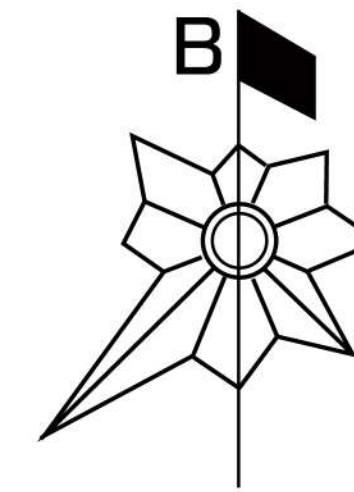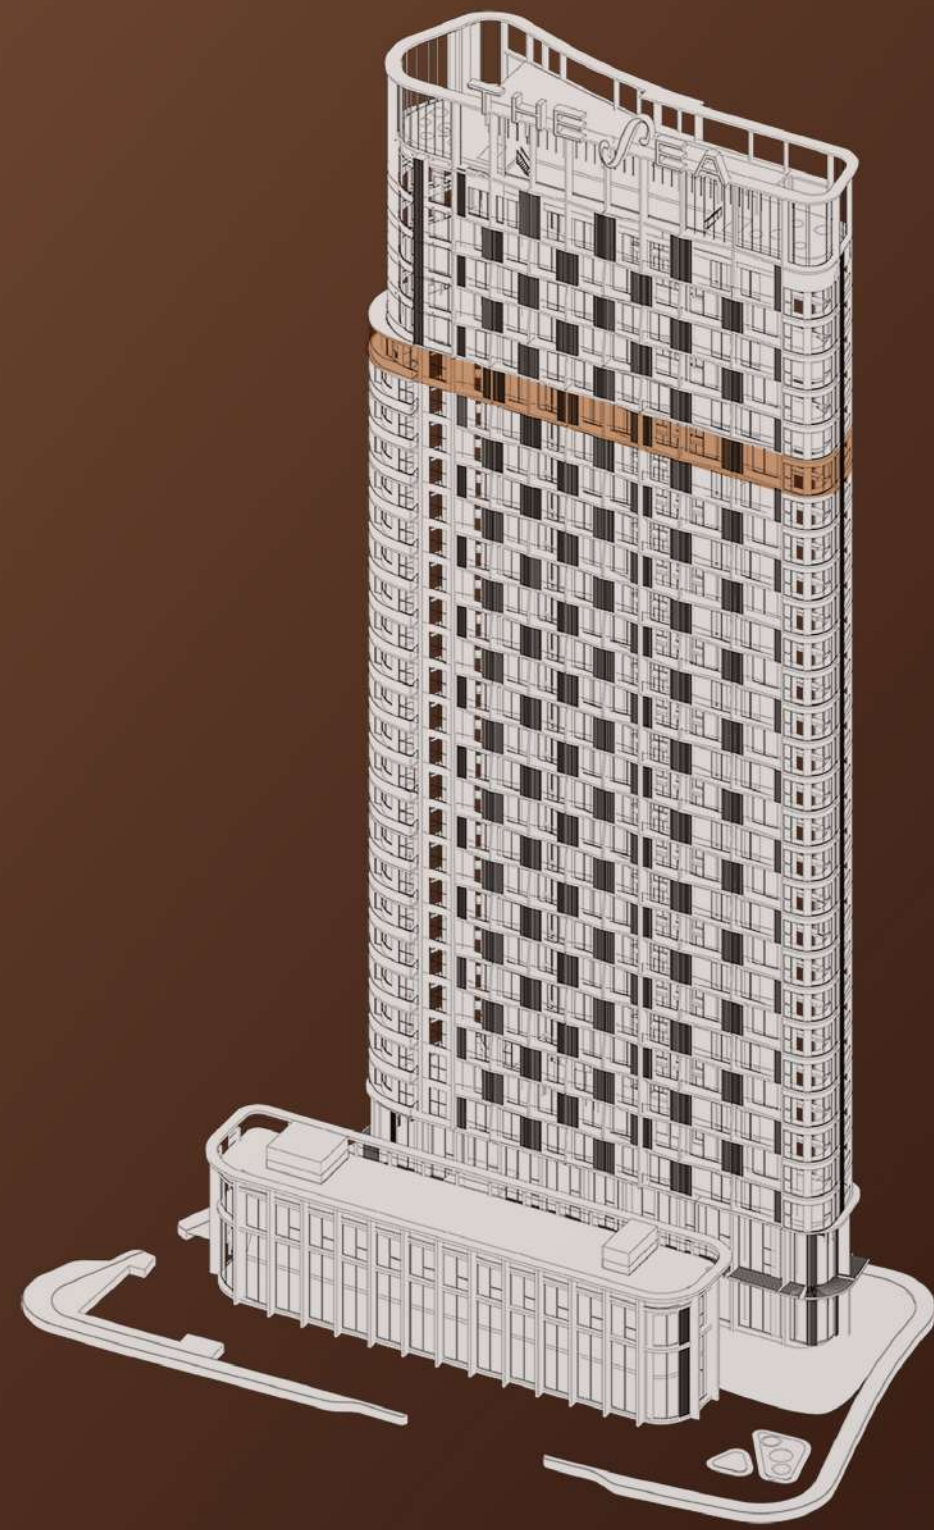

STUDIO

2 PHÒNG NGỦ





3 PHÒNG NGỦ

Duplex

Các thông số trong tài liệu này là tương đối, thông số chính thức của từng căn hộ sẽ được quy định tại văn bản cam kết giữa bên bán và bên mua. Hình ảnh và thông tin trong tài liệu này chỉ mang tính chất tham khảo và có thể thay đổi mà không cần báo trước.

MẶT BẰNG TẦNG ĐIỂN HÌNH

TẦNG 25

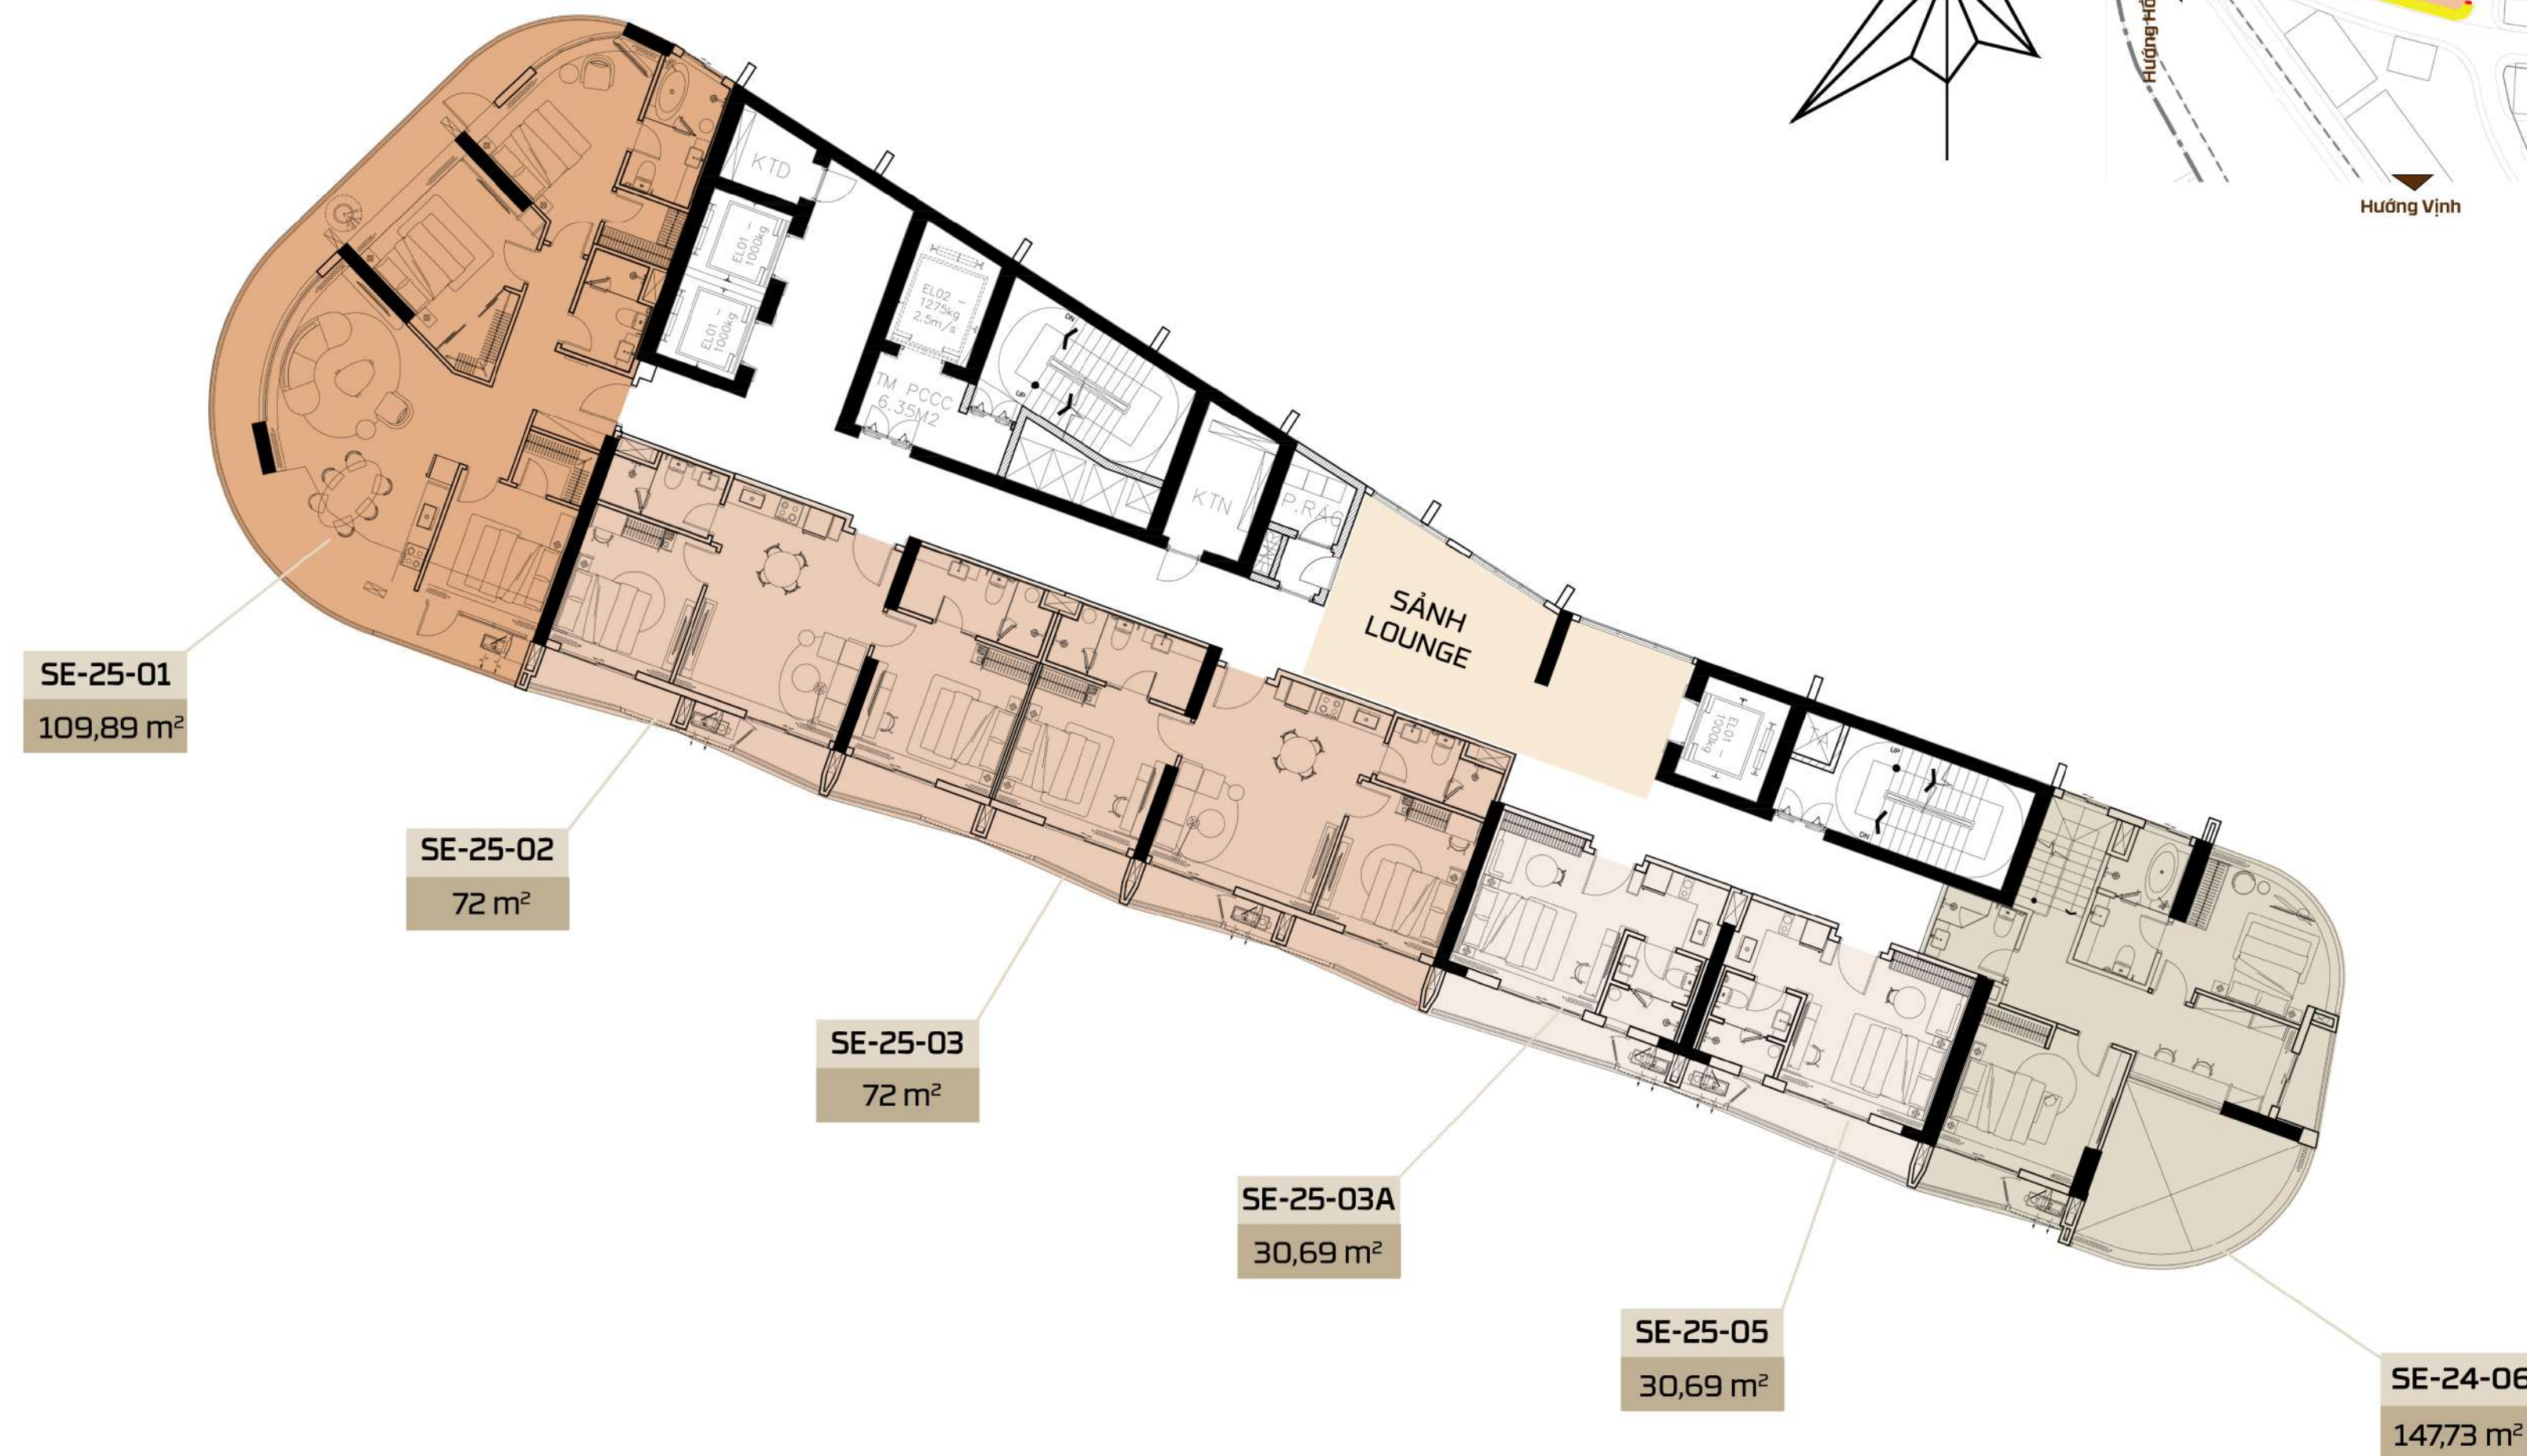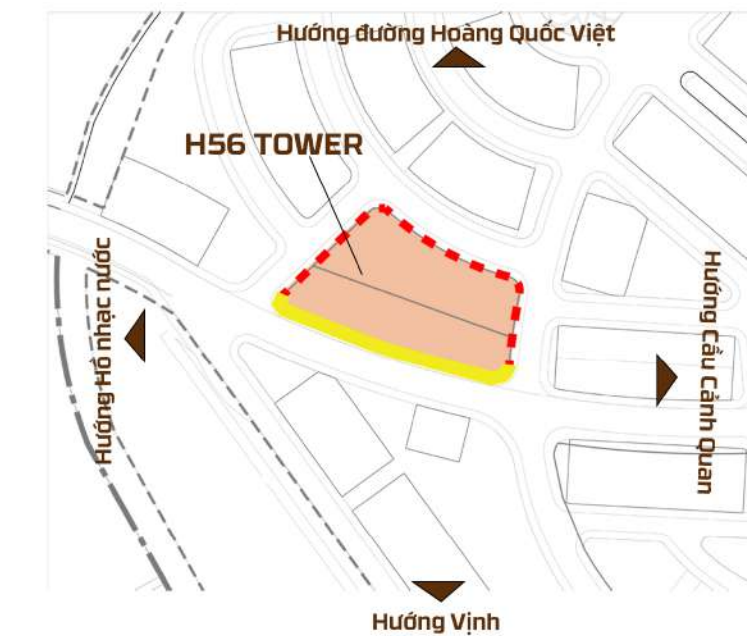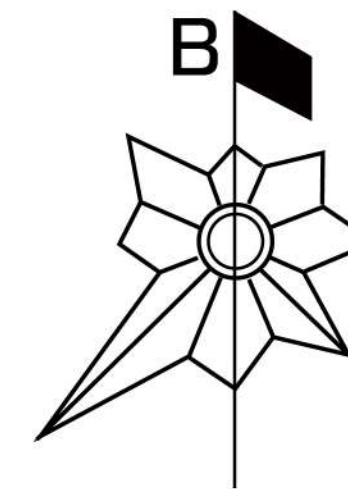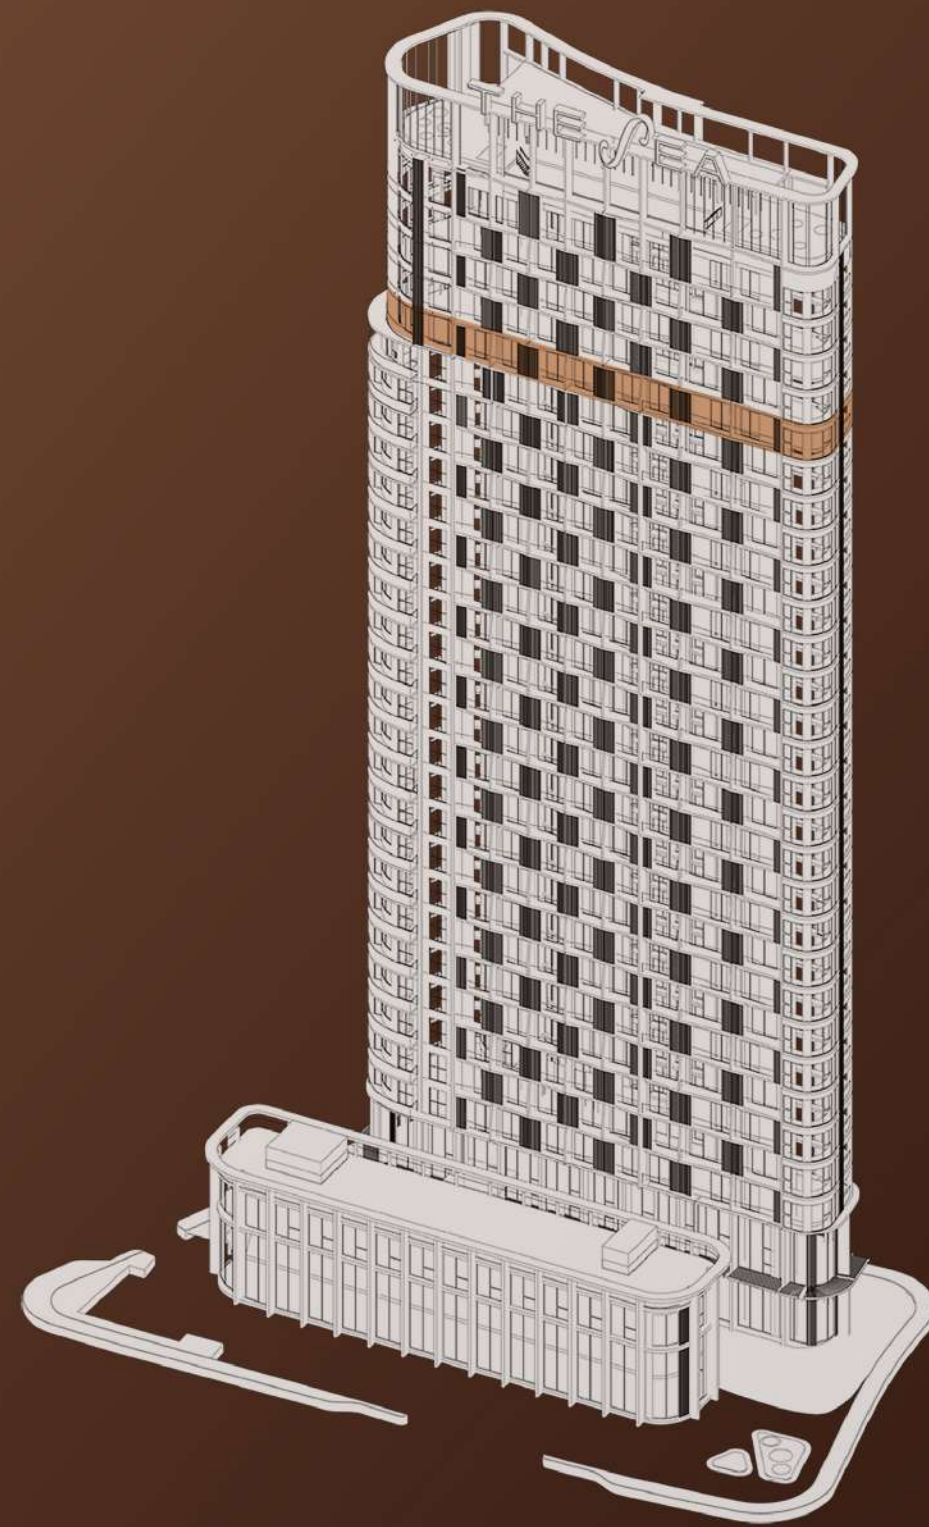

STUDIO

2 PHÒNG NGỦ





3 PHÒNG NGỦ

Duplex

Các thông số trong tài liệu này là tương đối, thông số chính thức của từng căn hộ sẽ được quy định tại văn bản cam kết giữa bên bán và bên mua. Hình ảnh và thông tin trong tài liệu này chỉ mang tính chất tham khảo và có thể thay đổi mà không cần báo trước.

MẶT BẰNG TẦNG ĐIỂN HÌNH

TẦNG 26, 28

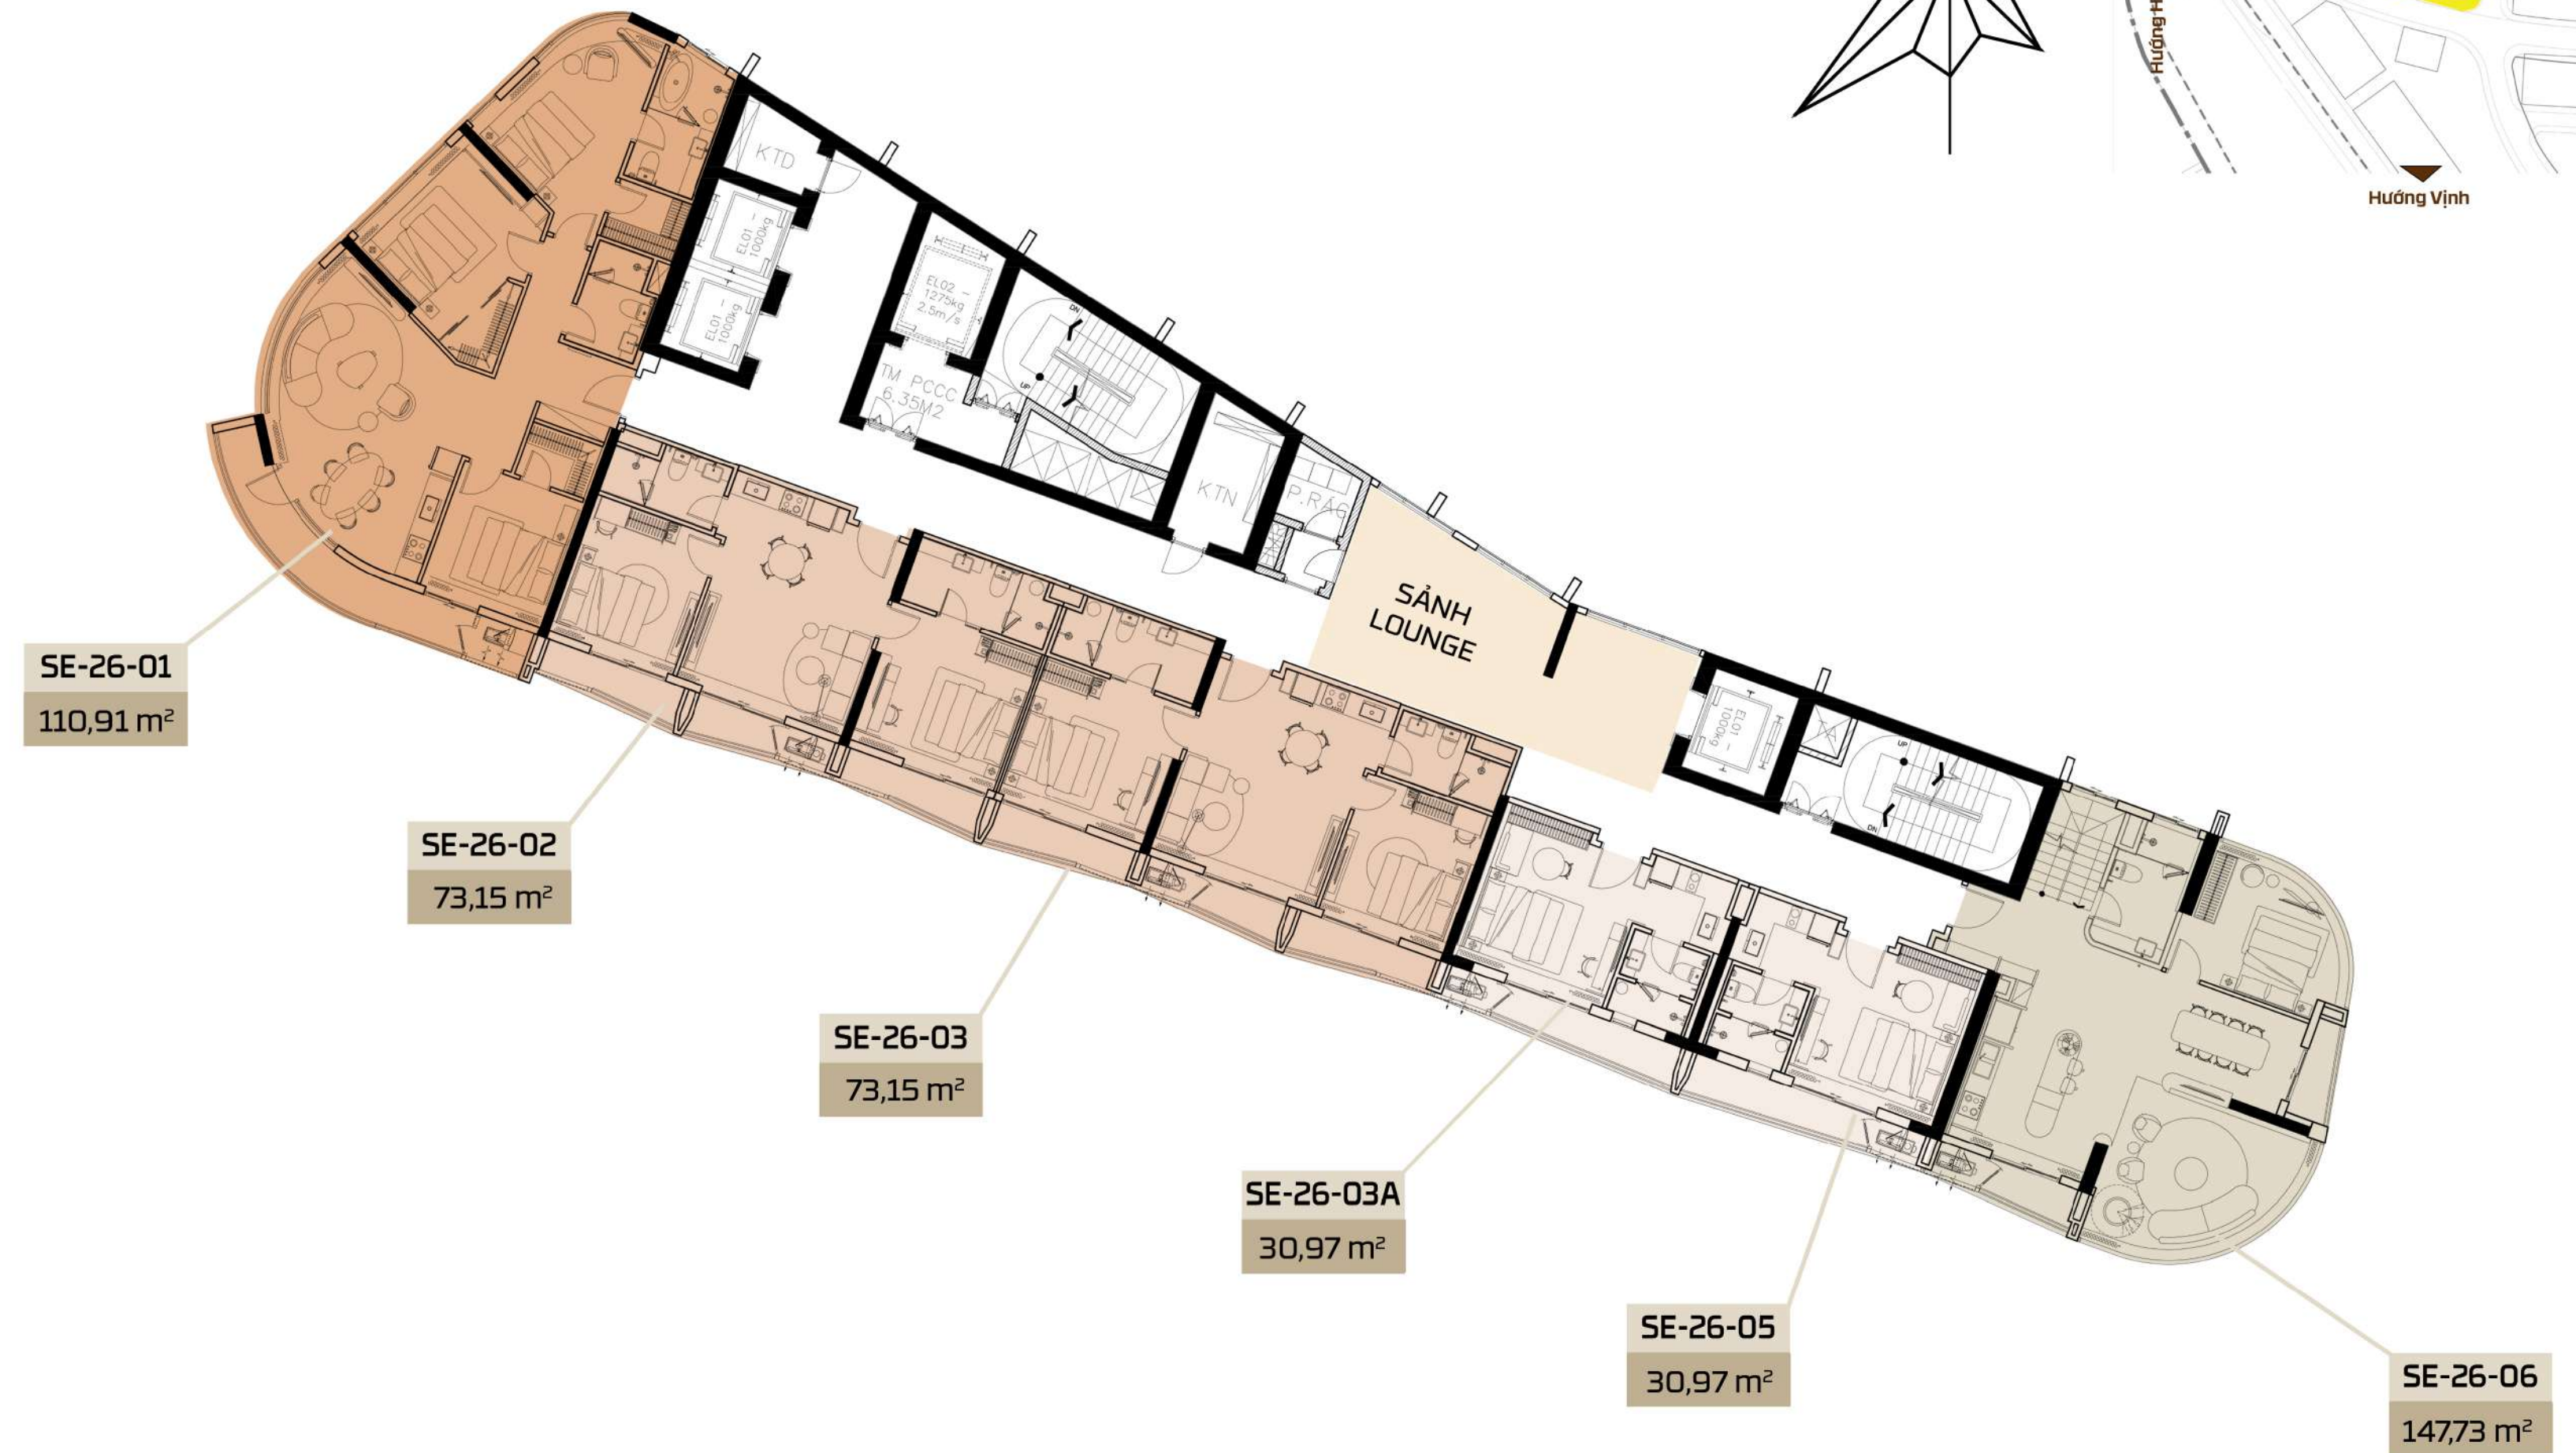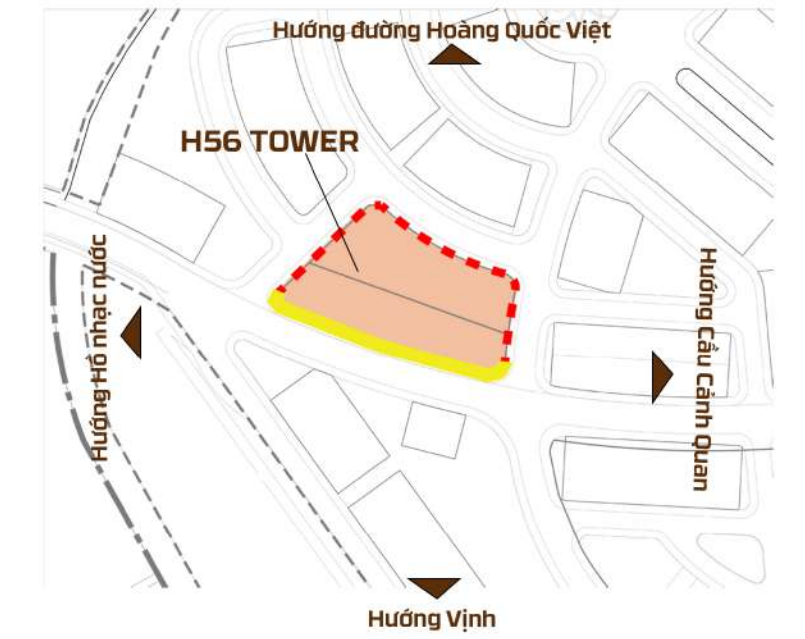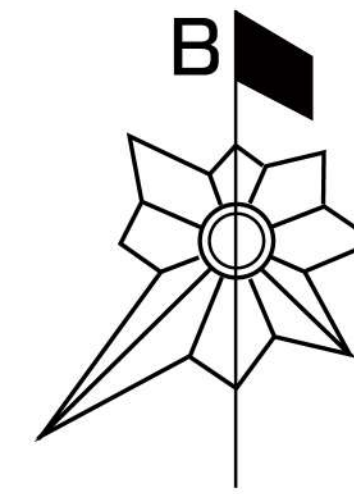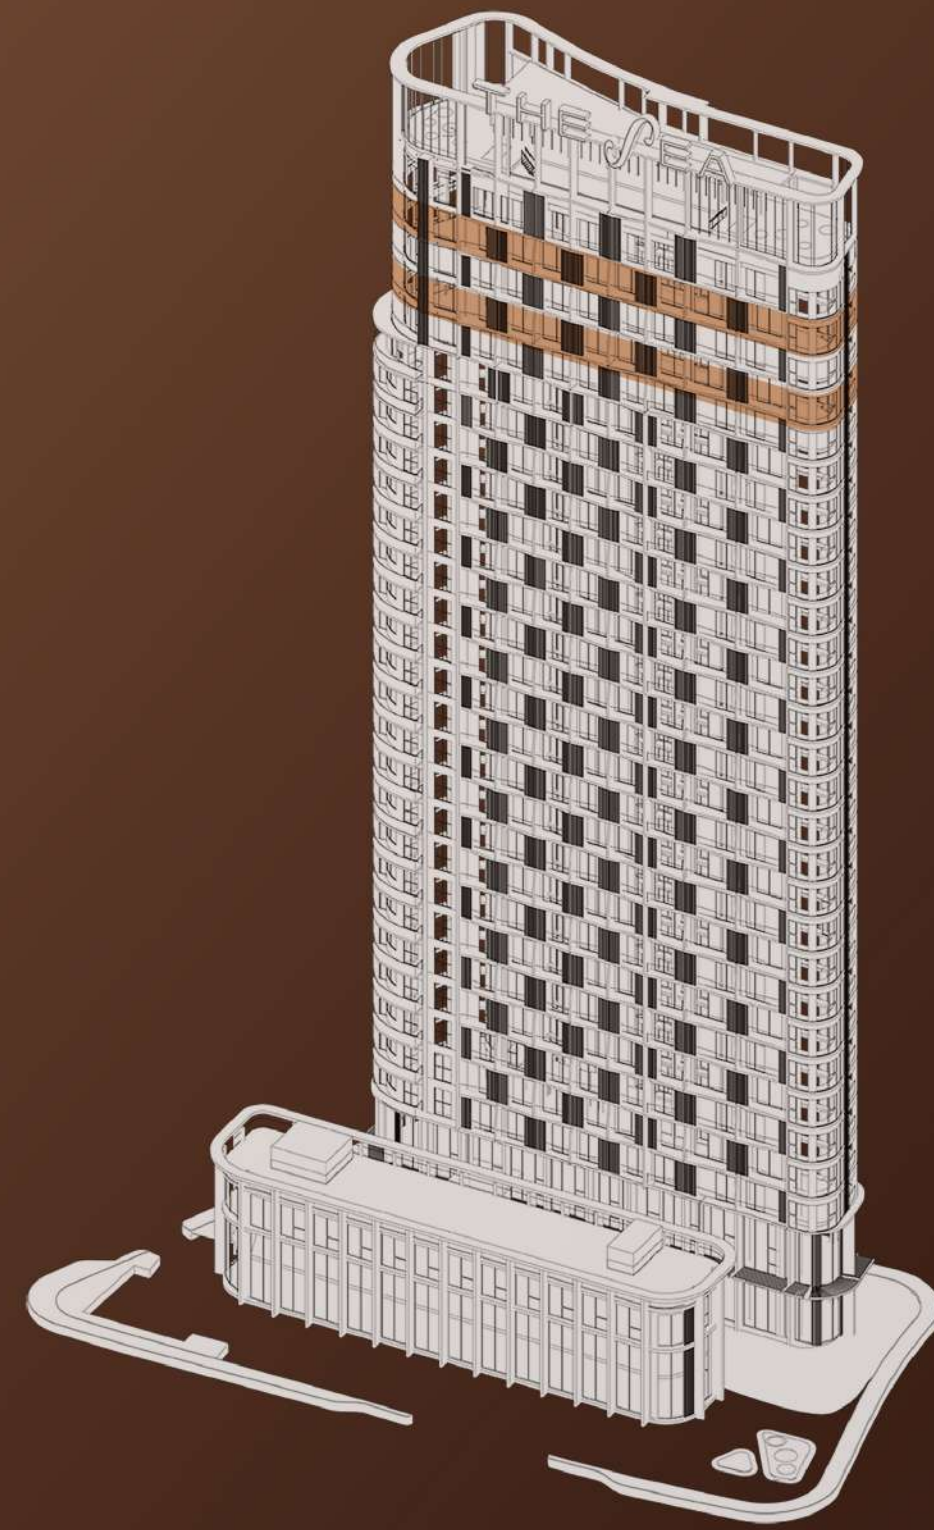

STUDIO

2 PHÒNG NGỦ


3 PHÒNG NGỦ

Duplex

Các thông số trong tài liệu này là tương đối, thông số chính thức của từng căn hộ sẽ được quy định tại văn bản cam kết giữa bên bán và bên mua. Hình ảnh và thông tin trong tài liệu này chỉ mang tính chất tham khảo và có thể thay đổi mà không cần báo trước.

MẶT BẰNG TẦNG ĐIỂN HÌNH

TẦNG 27, 29

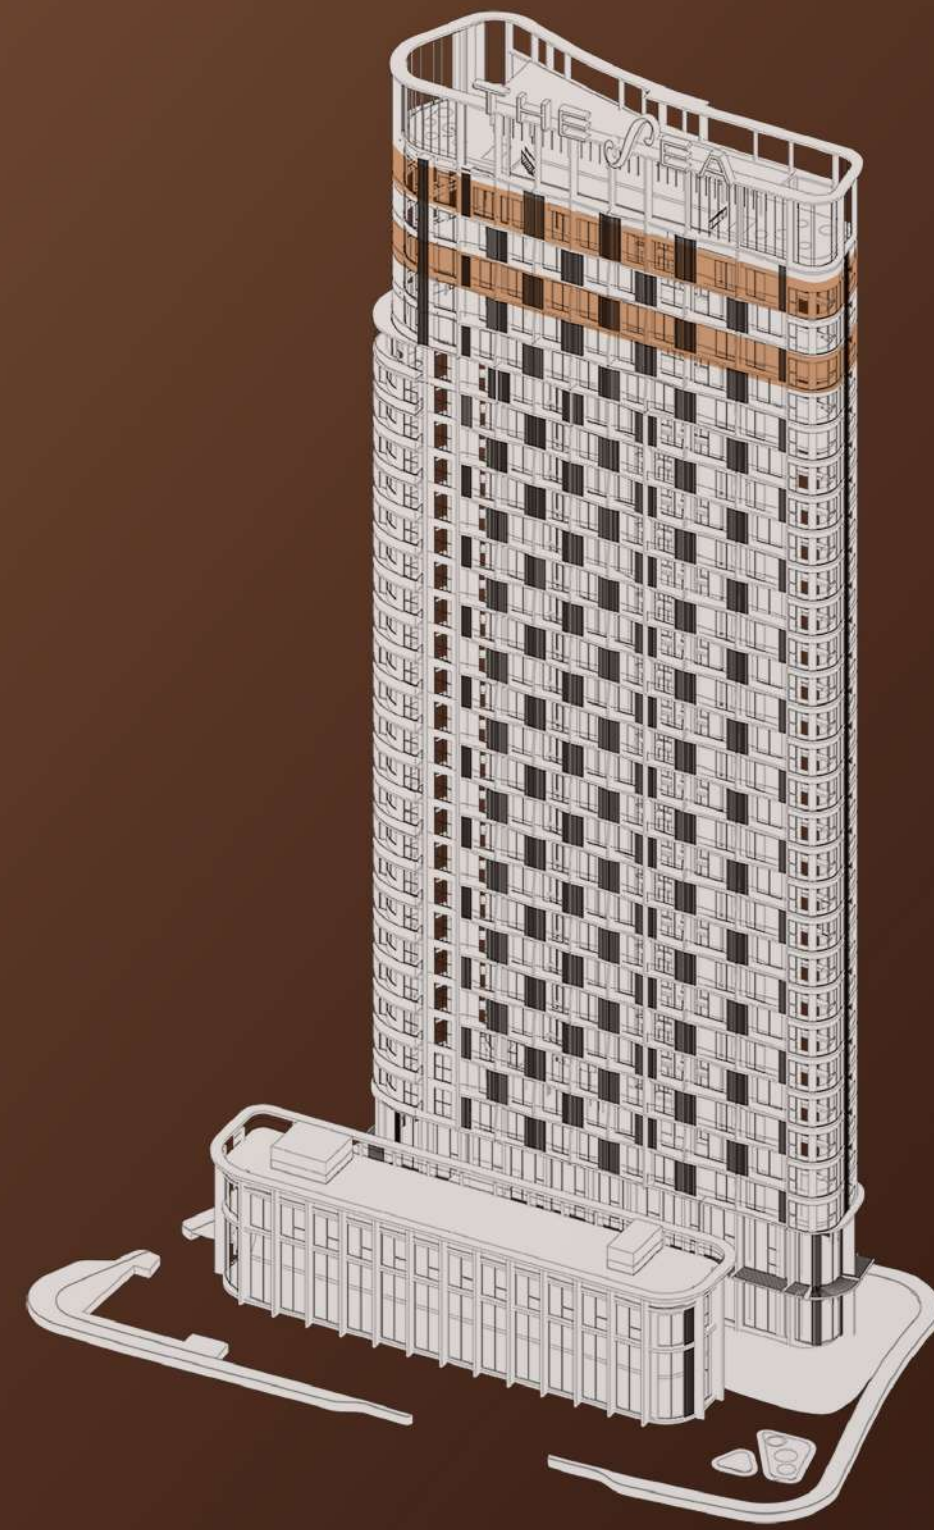

SE-27-01
110,91 m²




SE-27-02
72,66 m²

SE-27-03
72,66 m²

SE-27-03A
30,95 m²

SE-27-05
30,95 m²

SE-26-06
147,73 m²

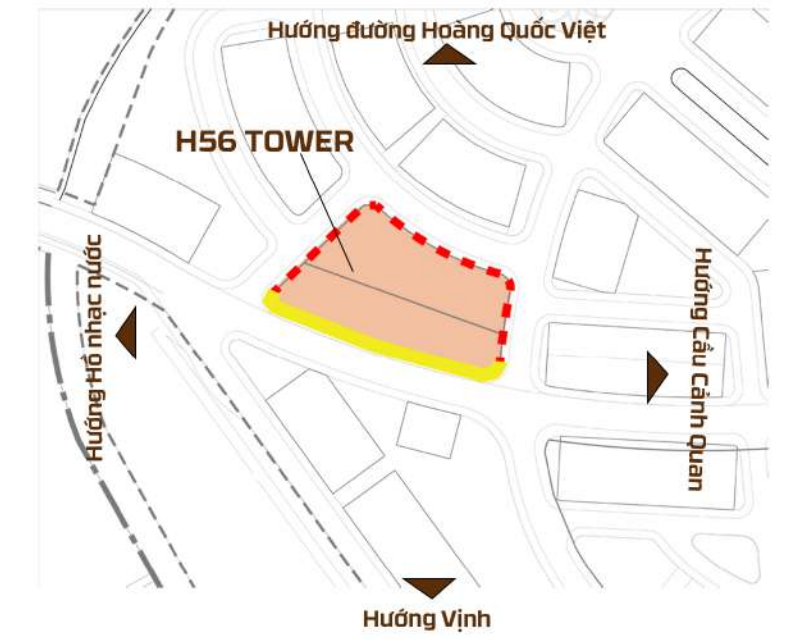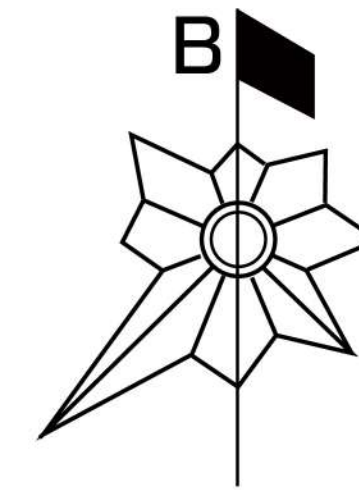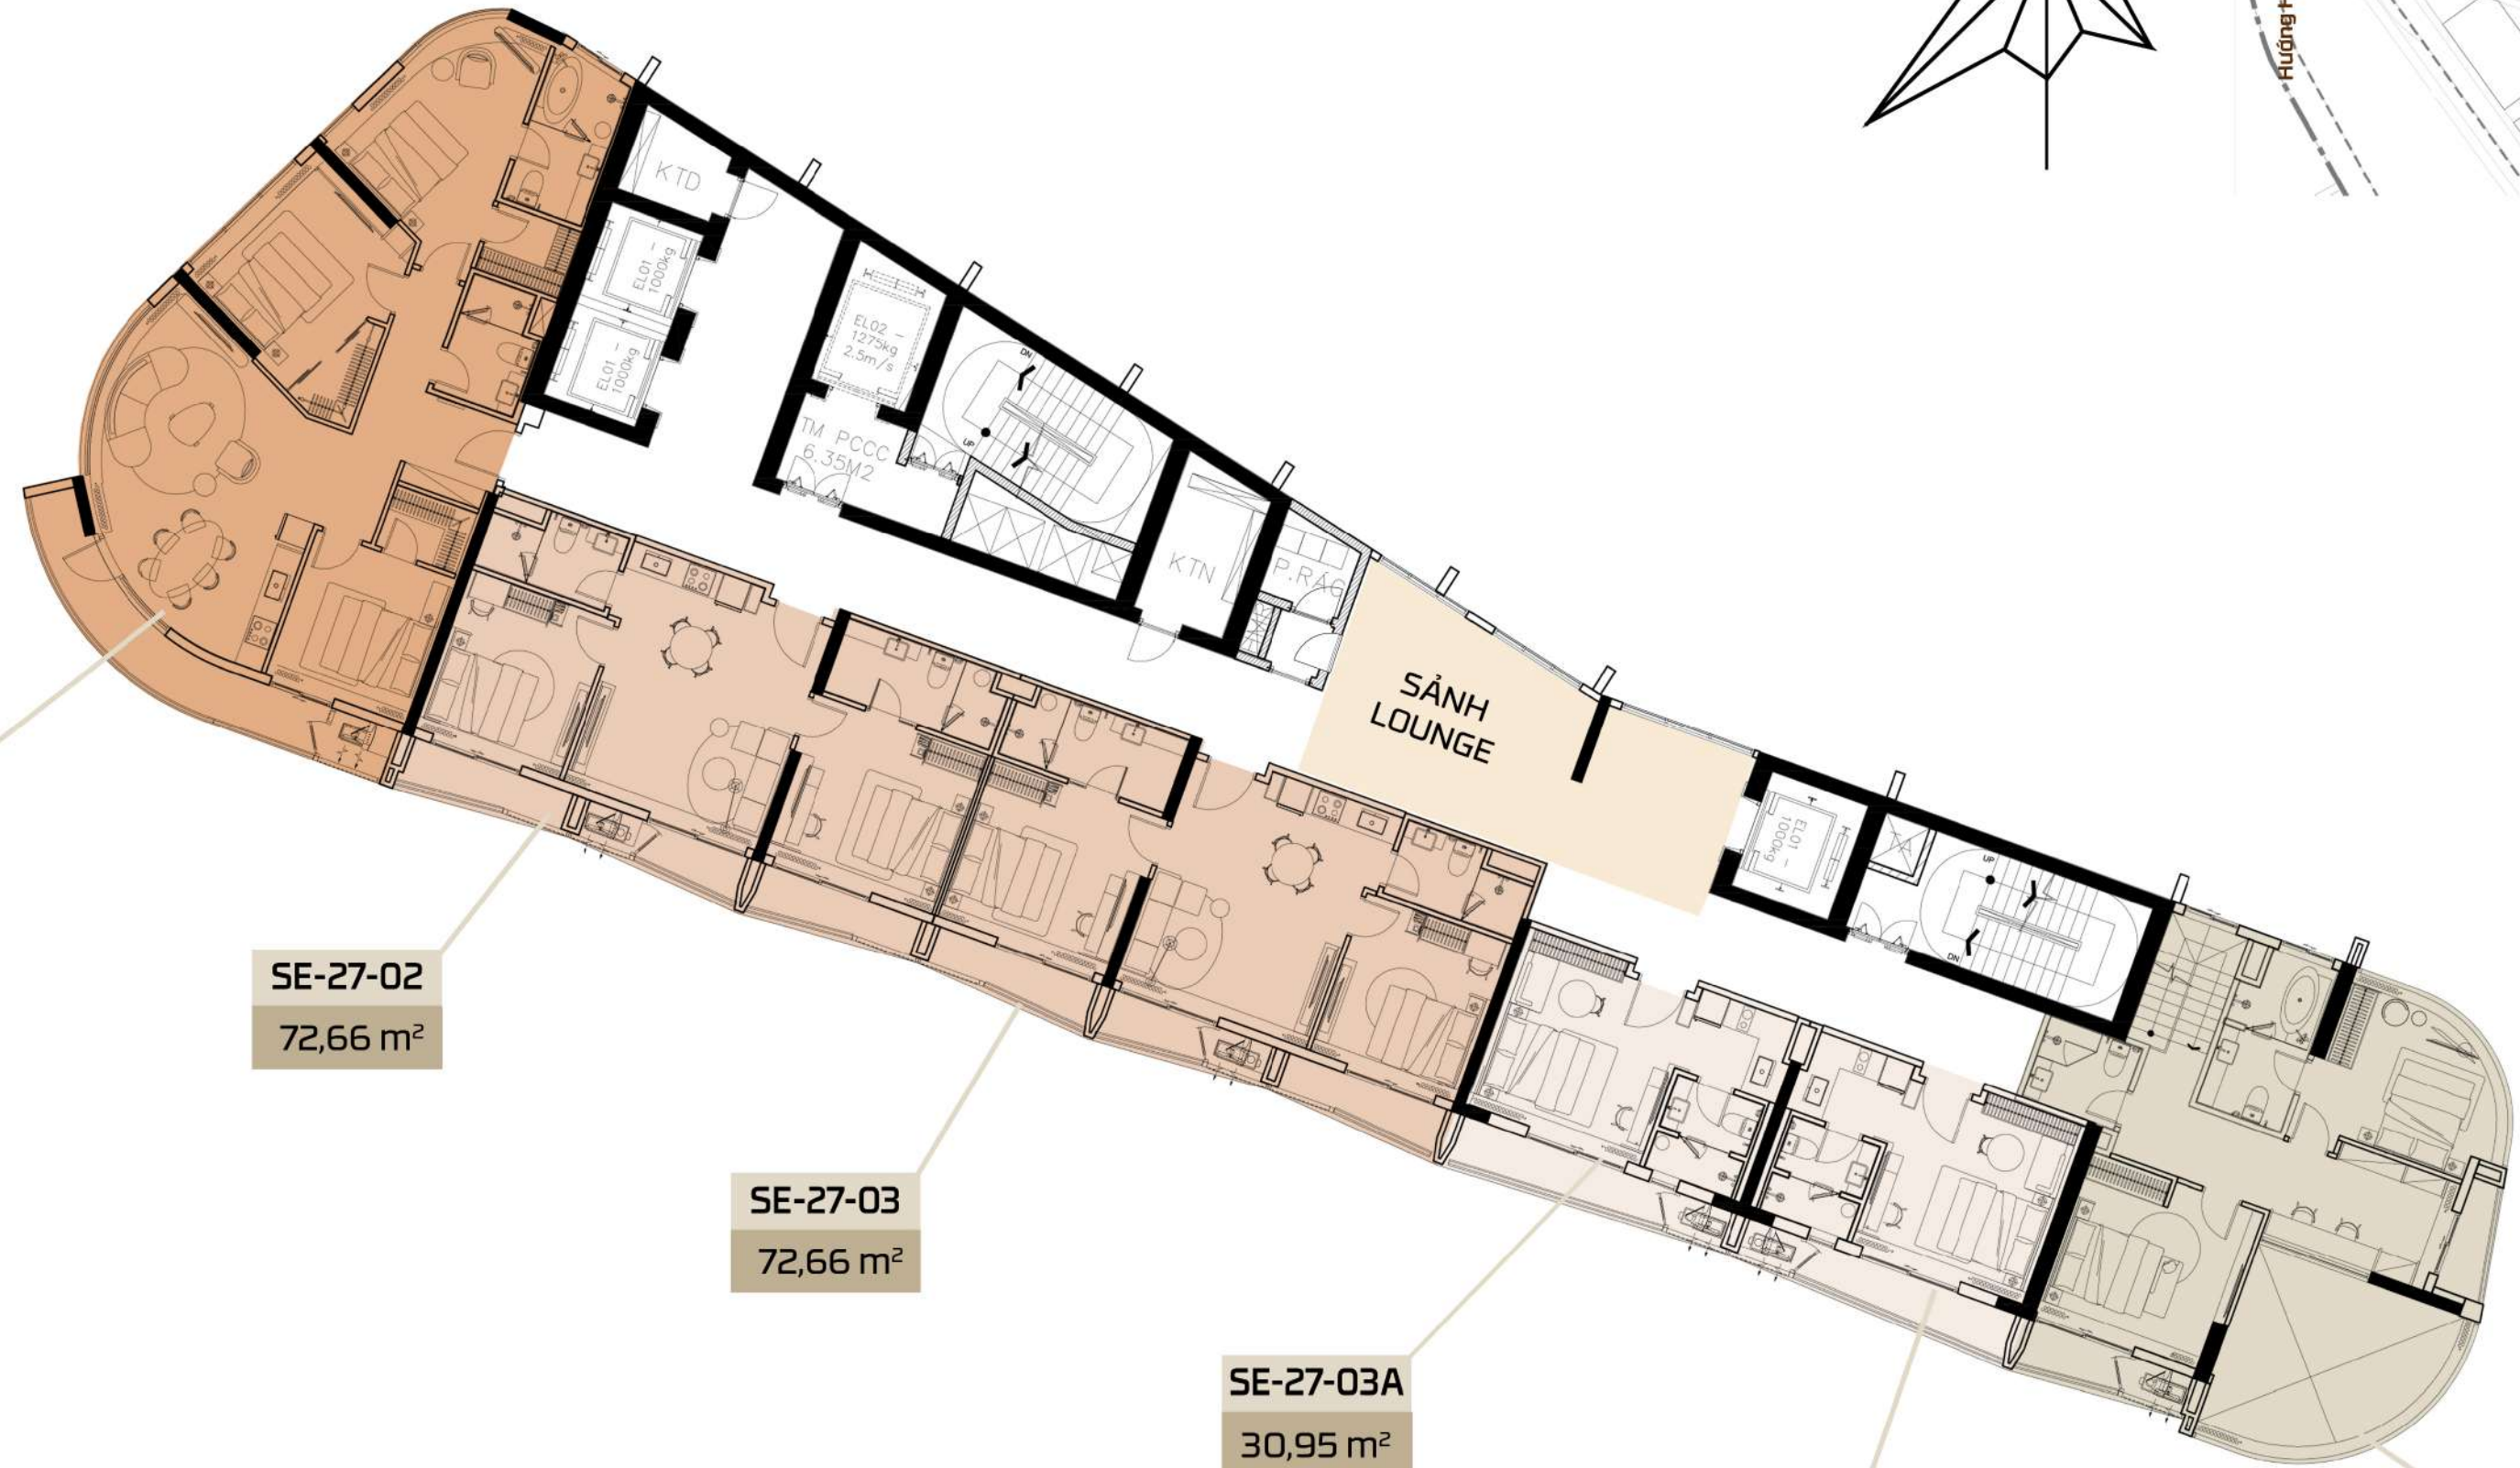

STUDIO

2 PHÒNG NGỦ

3 PHÒNG NGỦ

Duplex

Các thông số trong tài liệu này là tương đối, thông số chính thức của từng căn hộ sẽ được quy định tại văn bản cam kết giữa bên bán và bên mua. Hình ảnh và thông tin trong tài liệu này chỉ mang tính chất tham khảo và có thể thay đổi mà không cần báo trước.

MẶT BẰNG
CĂN HỘ ĐIỂN HÌNH

CĂN HỘ STUDIO


Tổng diện tích: 54 căn

Diện tích thông thủy: 29,58 m² - 30,97 m²

KEY PLAN



THE SEA

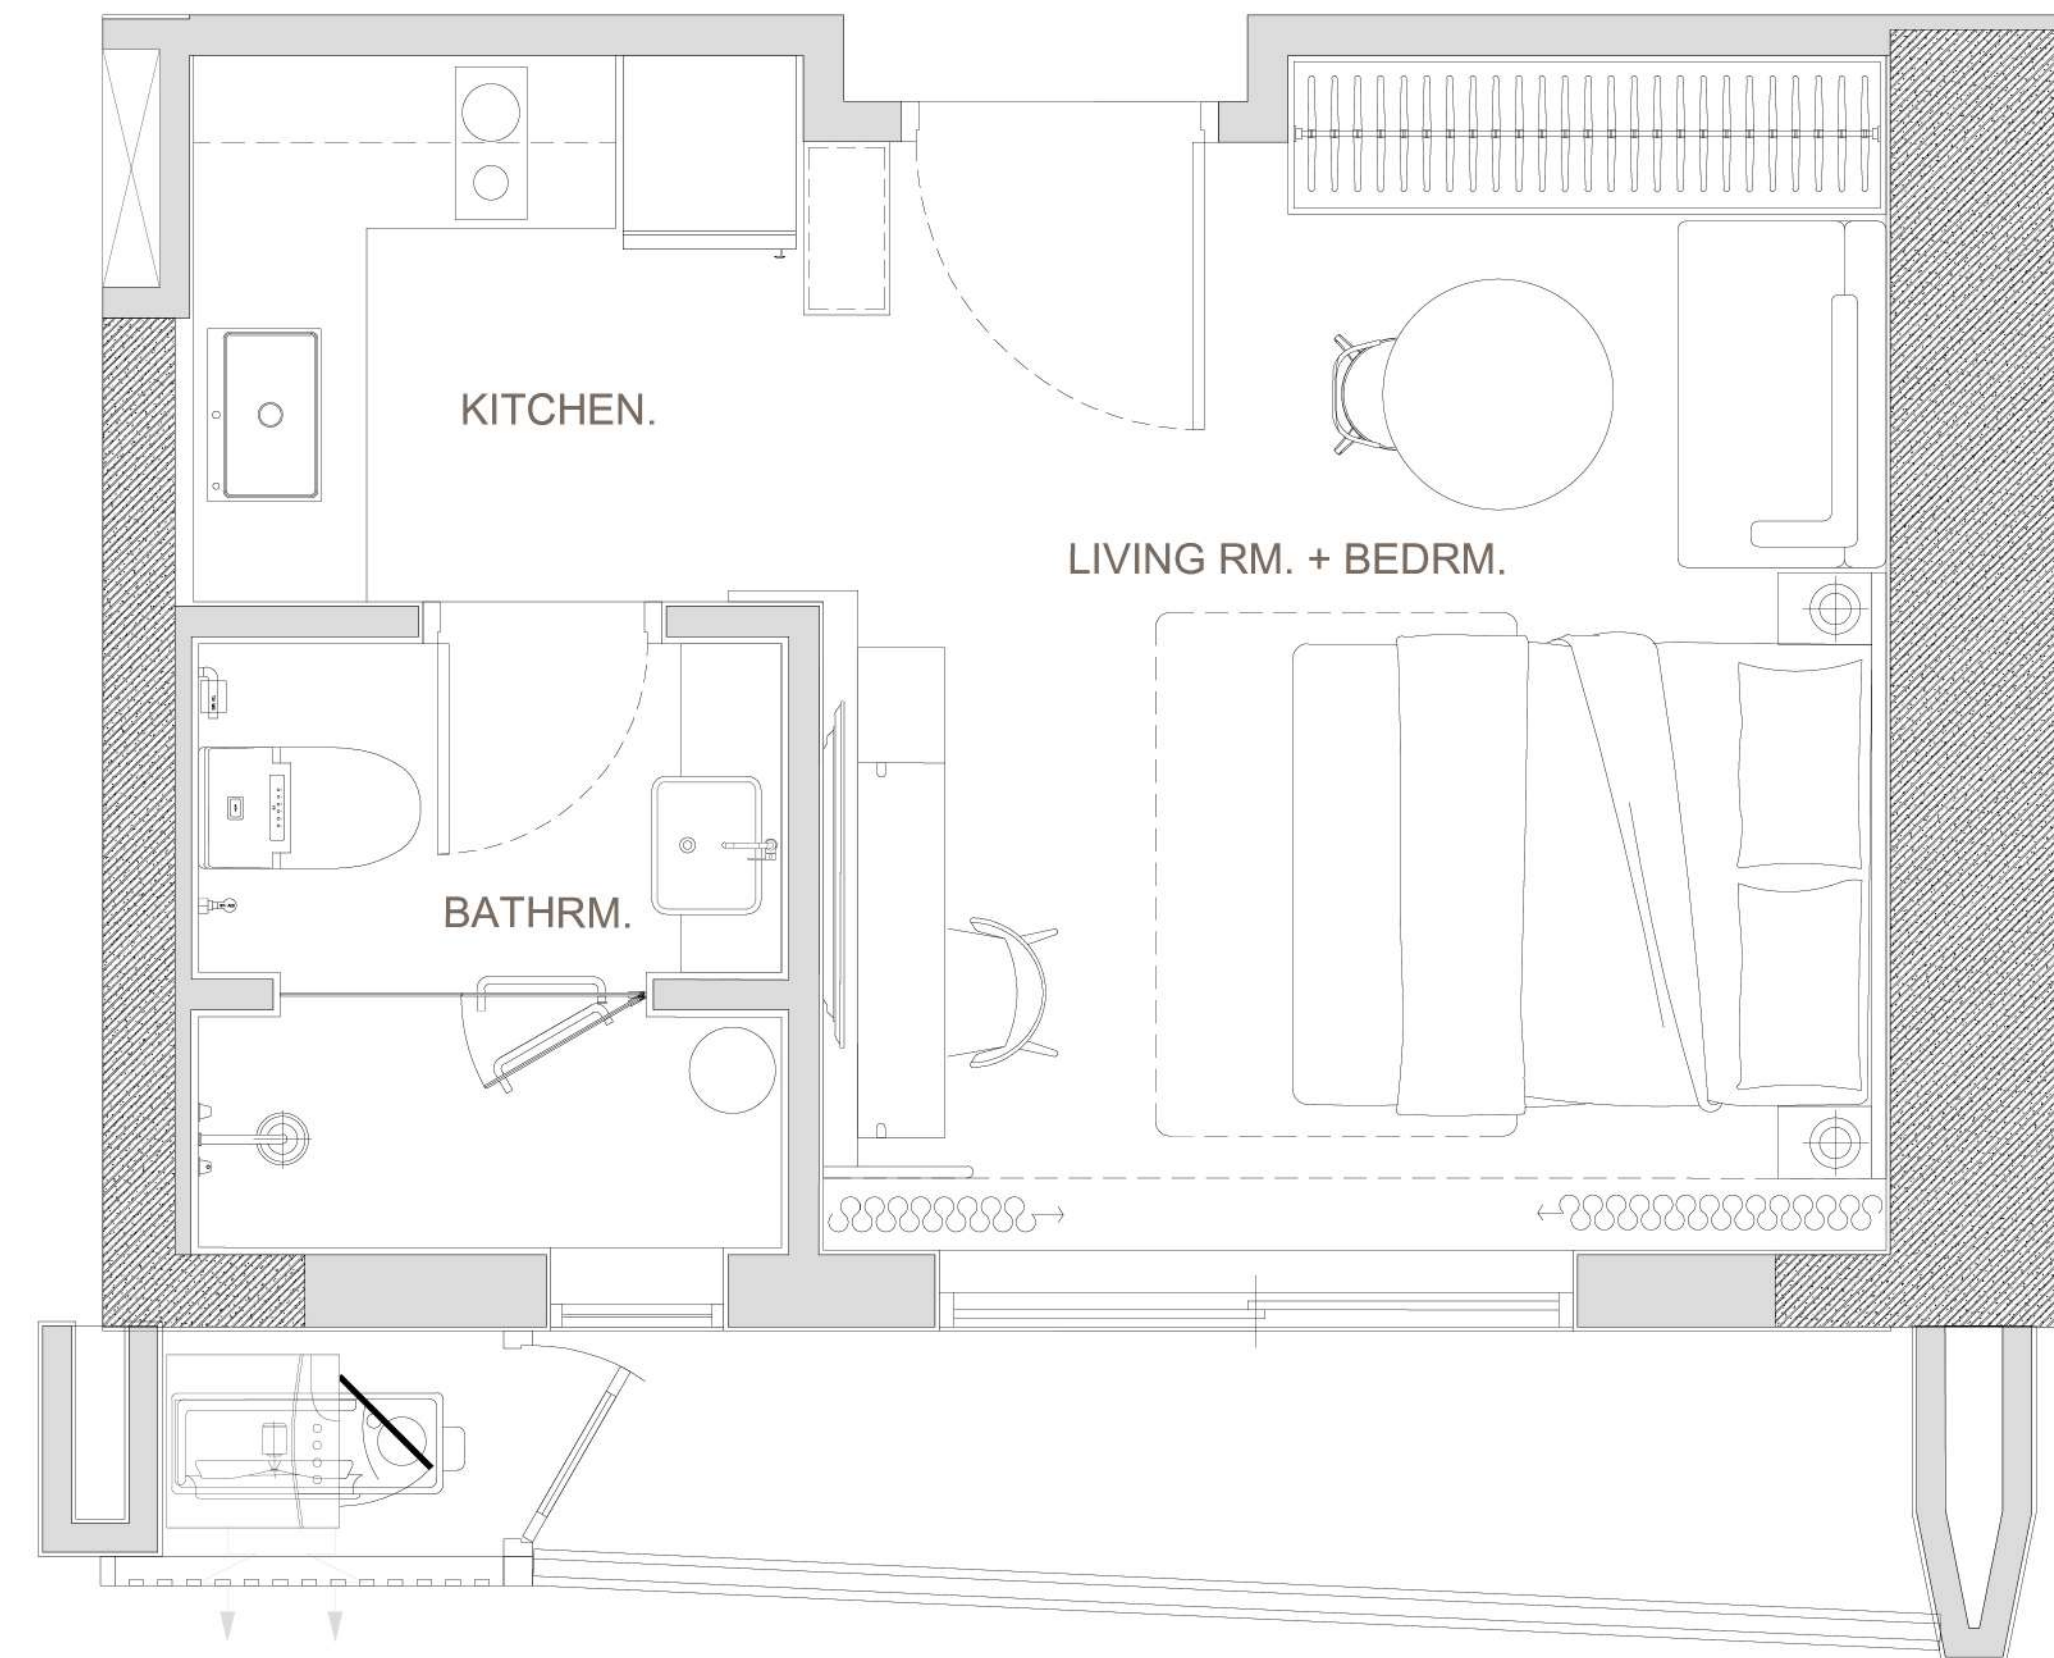

Các thông số trong tài liệu này là tương đối, thông số chính thức của từng căn hộ sẽ được quy định tại văn bản cam kết giữa bên bán và bên mua. Hình ảnh và thông tin trong tài liệu này chỉ mang tính chất tham khảo và có thể thay đổi mà không cần báo trước.

CĂN HỘ 2 PHÒNG NGỦ


Tổng diện tích: 54 căn

Diện tích thông thủy: 70,09 m² - 73,15 m²

KEY PLAN



THE SEA

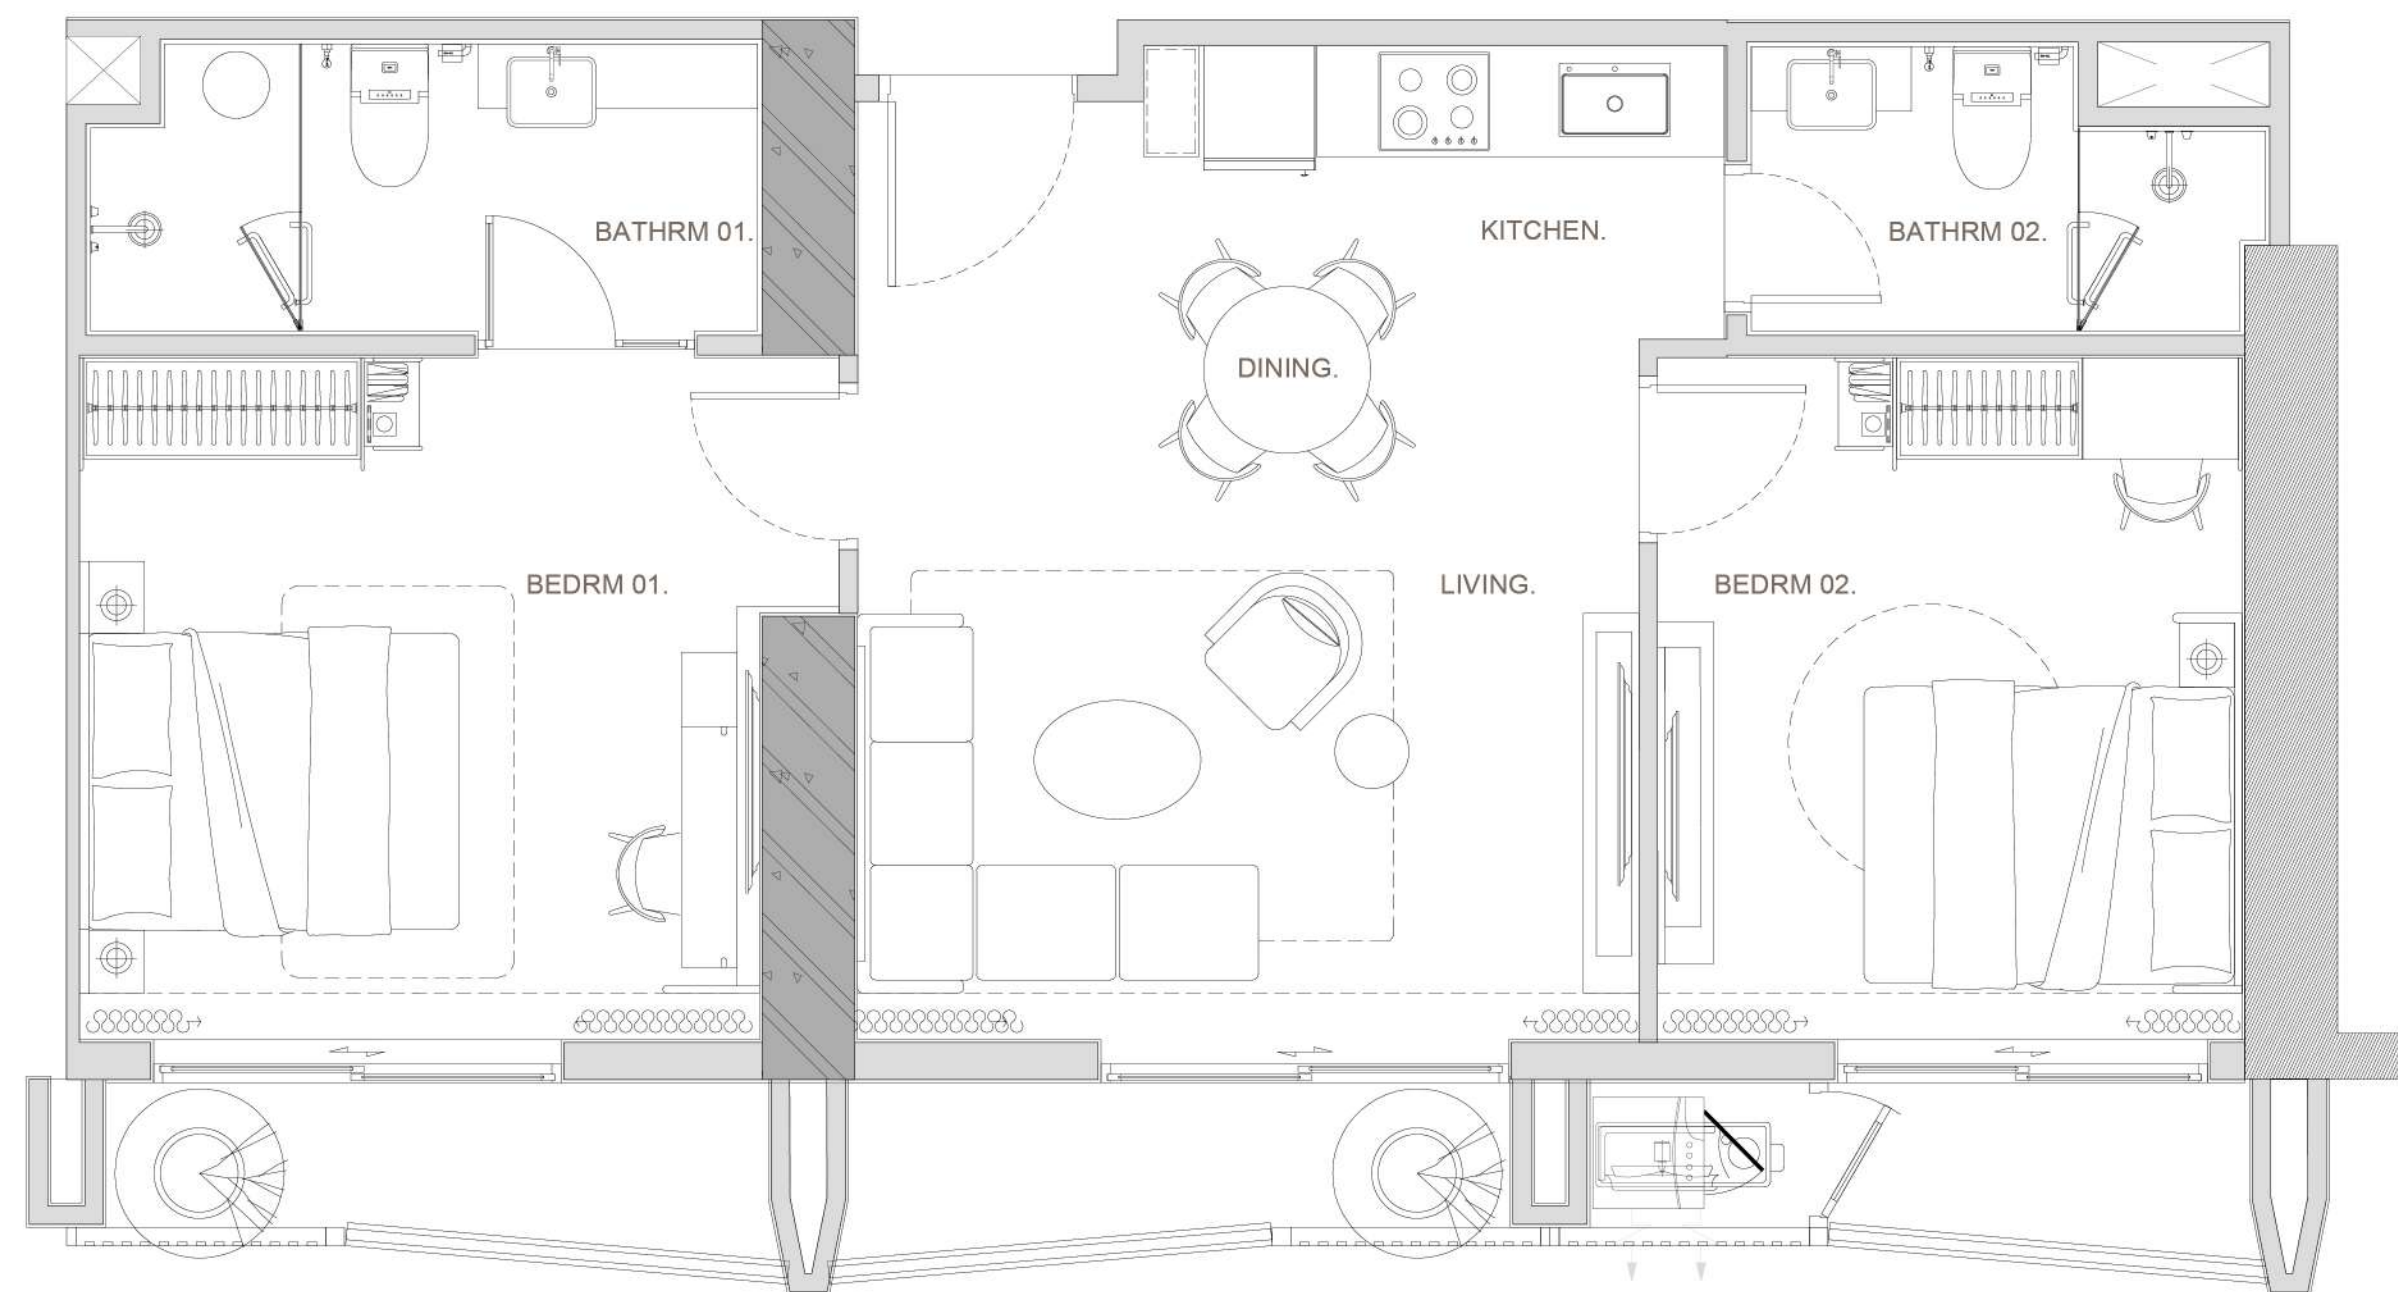

Các thông số trong tài liệu này là tương đối, thông số chính thức của từng căn hộ sẽ được quy định tại văn bản cam kết giữa bên bán và bên mua. Hình ảnh và thông tin trong tài liệu này chỉ mang tính chất tham khảo và có thể thay đổi mà không cần báo trước.

CĂN HỘ 2 PHÒNG NGỦ (GÓC)


Tổng diện tích: 21 căn

Diện tích thông thủy: 81,94 m² – 83,21 m²

KEY PLAN



THE SEA

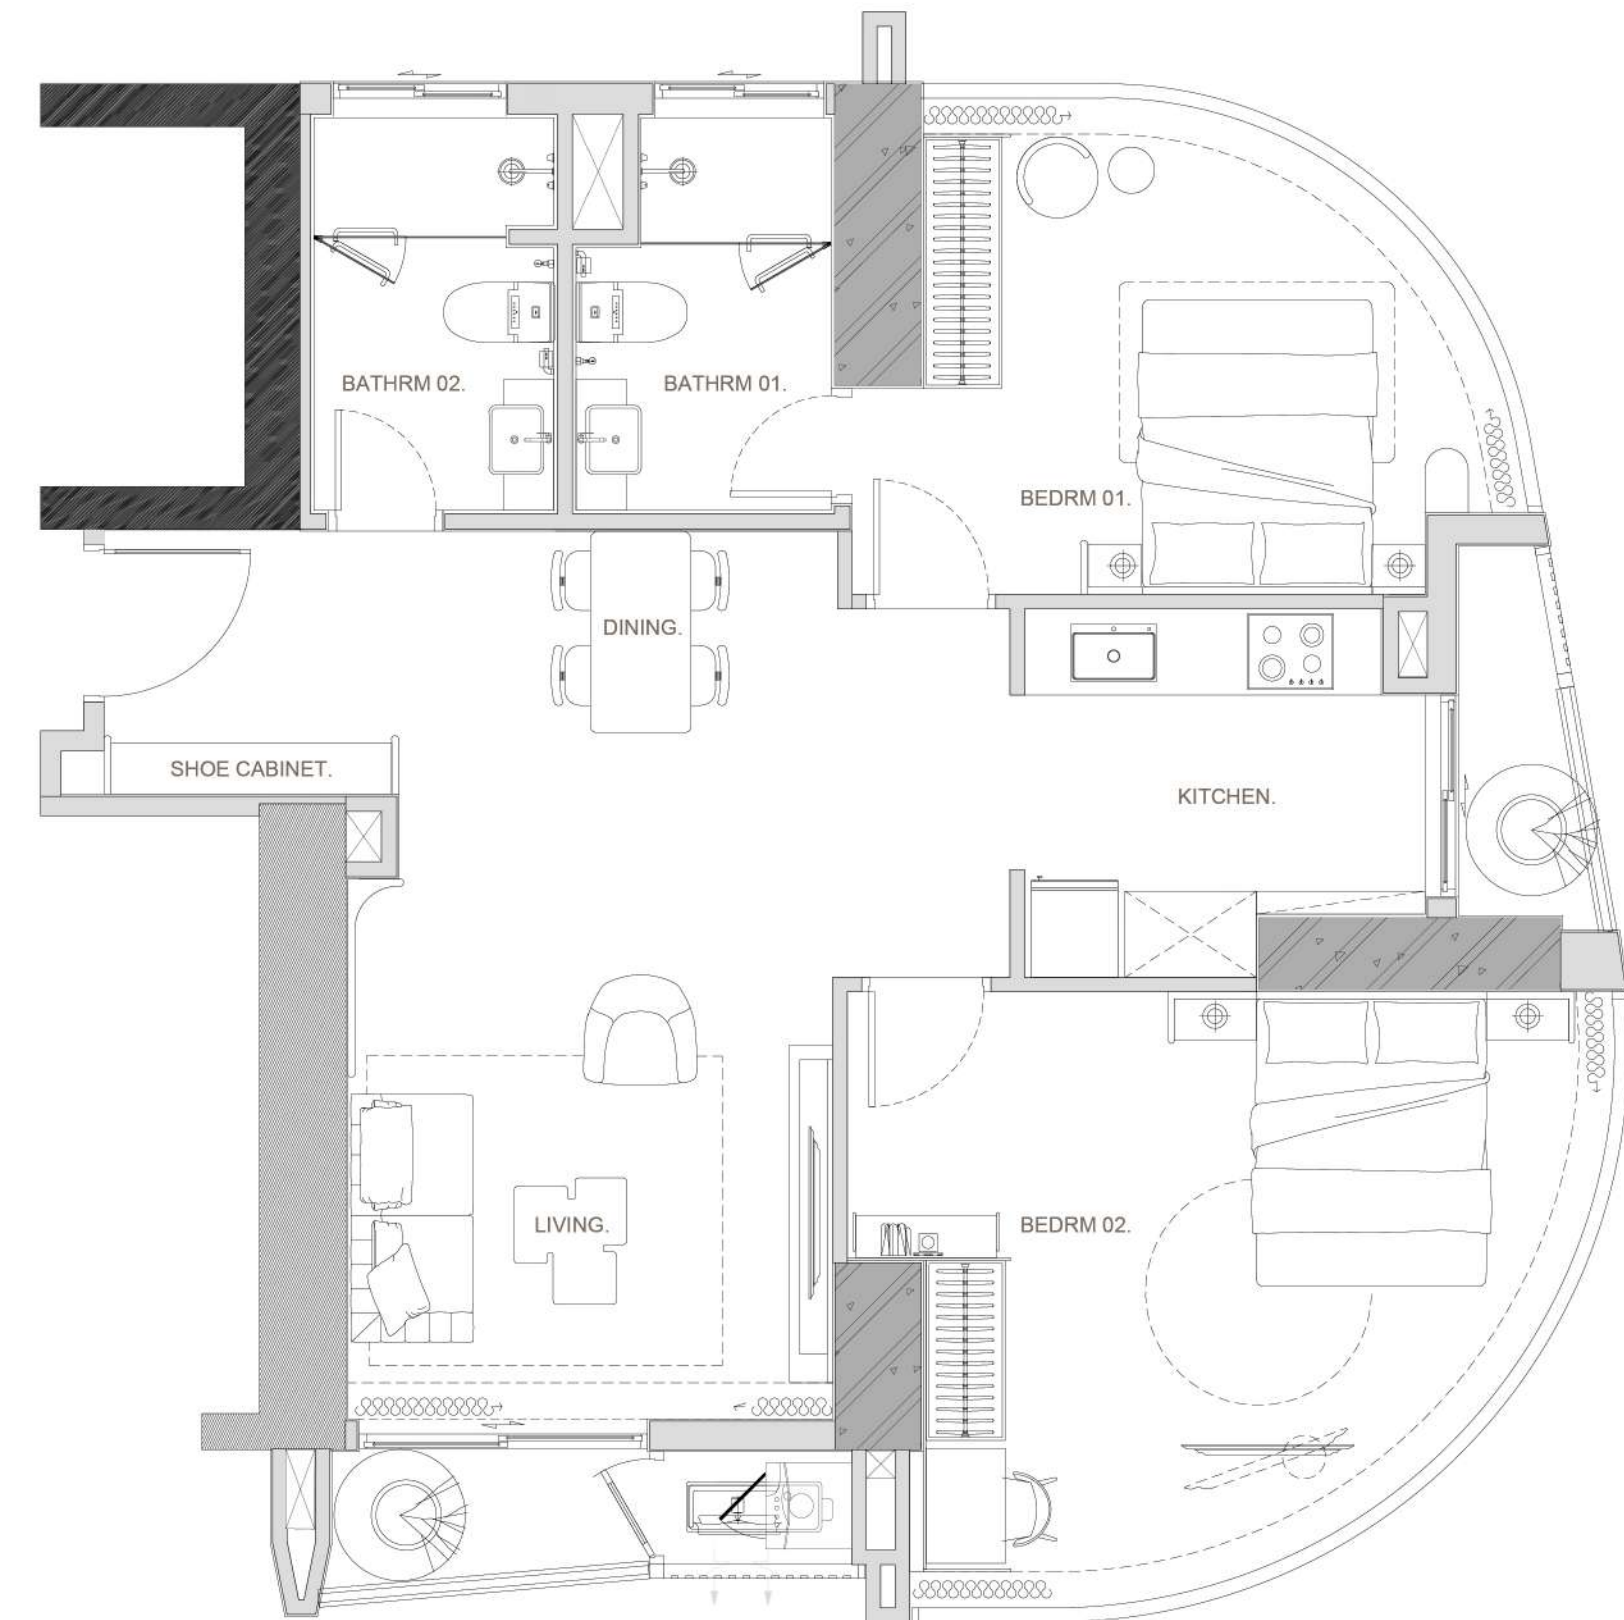

Các thông số trong tài liệu này là tương đối, thông số chính thức của từng căn hộ sẽ được quy định tại văn bản cam kết giữa bên bán và bên mua. Hình ảnh và thông tin trong tài liệu này chỉ mang tính chất tham khảo và có thể thay đổi mà không cần báo trước.

CĂN HỘ 3 PHÒNG NGỦ


Tổng diện tích: 27 căn

Diện tích thông thủy: 109,89 m² - 121,35 m²

KEY PLAN



THE SEA

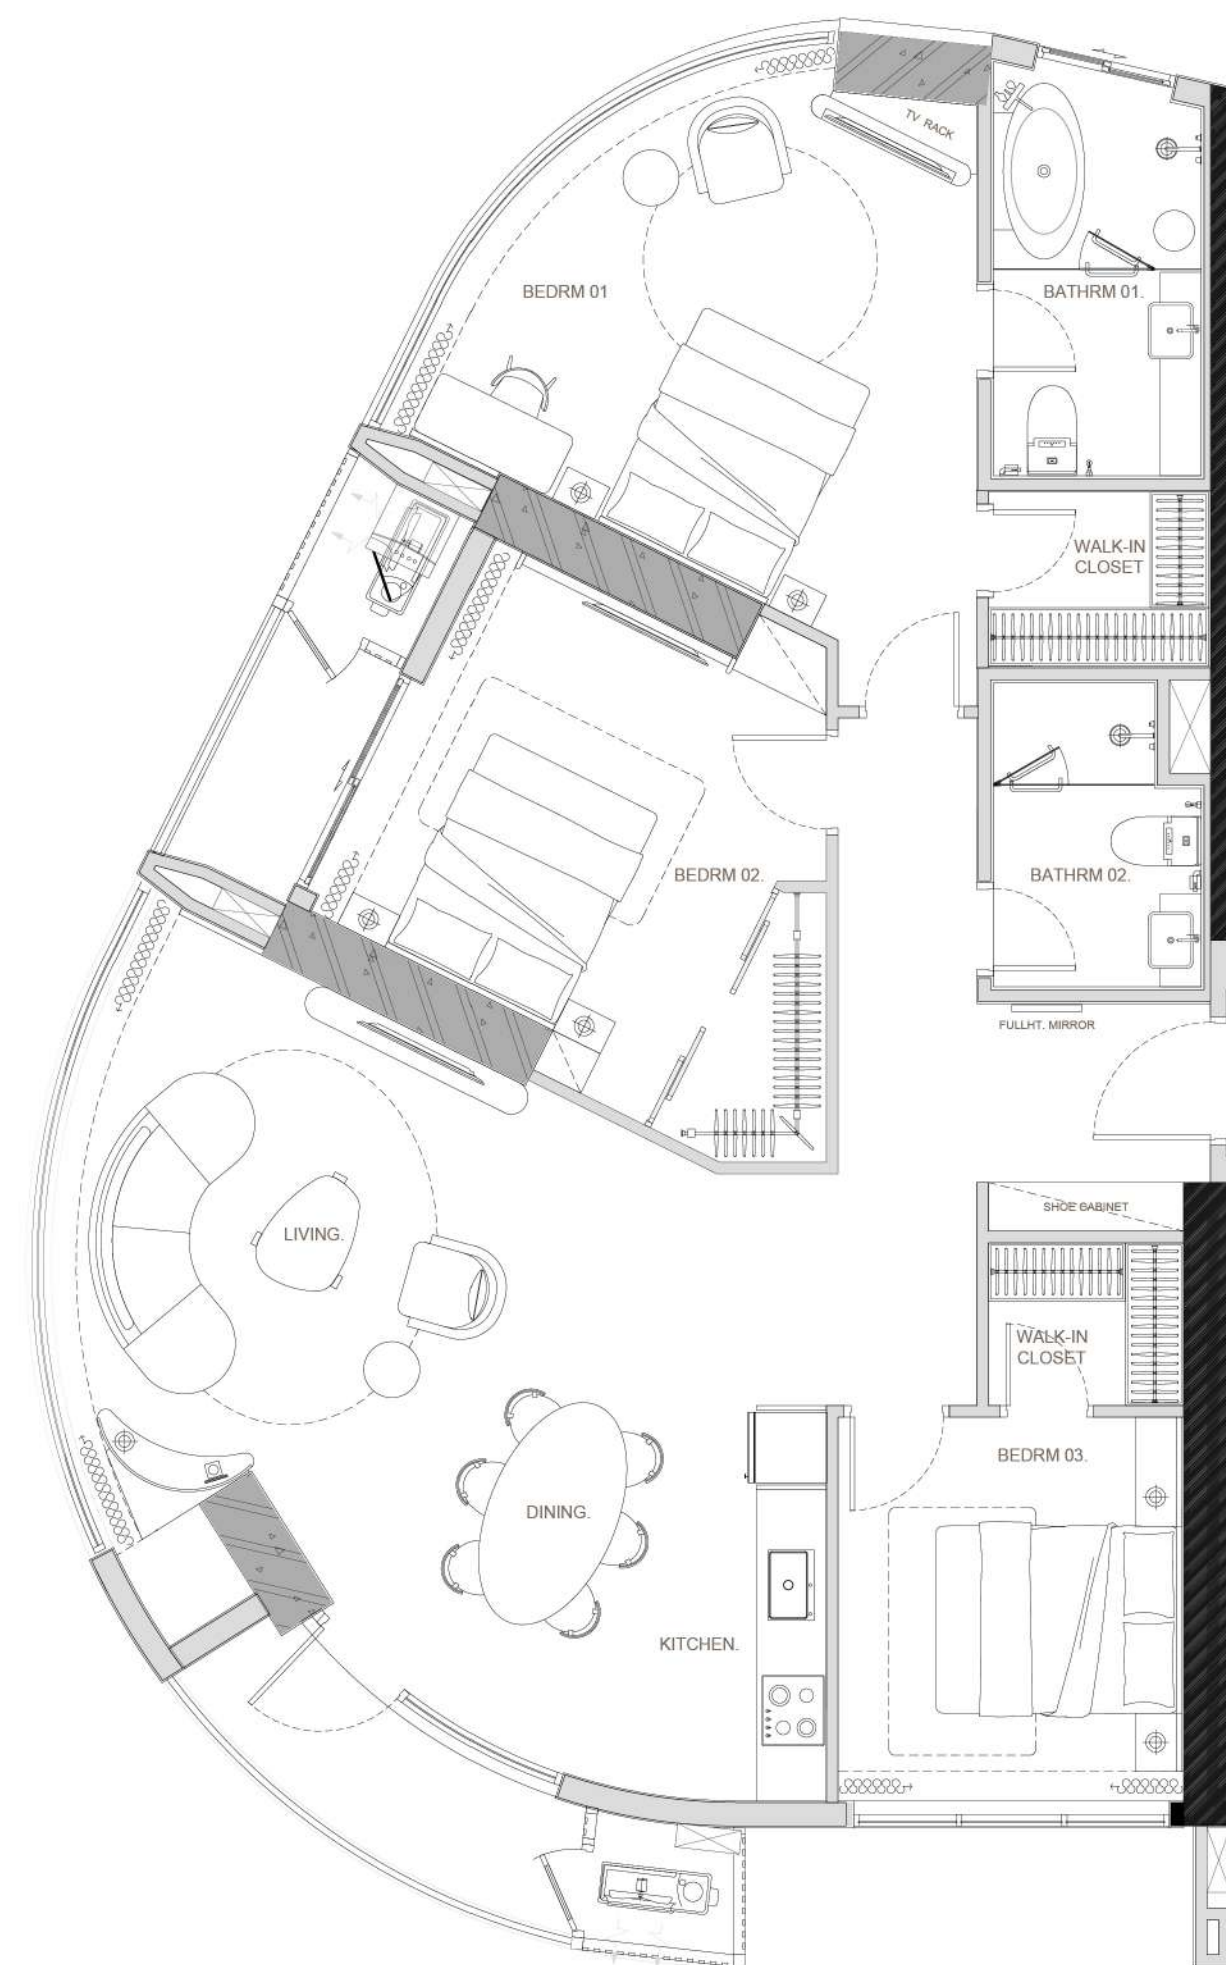

Các thông số trong tài liệu này là tương đối, thông số chính thức của từng căn hộ sẽ được quy định tại văn bản cam kết giữa bên bán và bên mua. Hình ảnh và thông tin trong tài liệu này chỉ mang tính chất tham khảo và có thể thay đổi mà không cần báo trước.

CĂN HỘ DUPLEX


Tổng diện tích: 03 căn

Diện tích thông thủy: 14773 m²


KEY PLAN



THE SEA

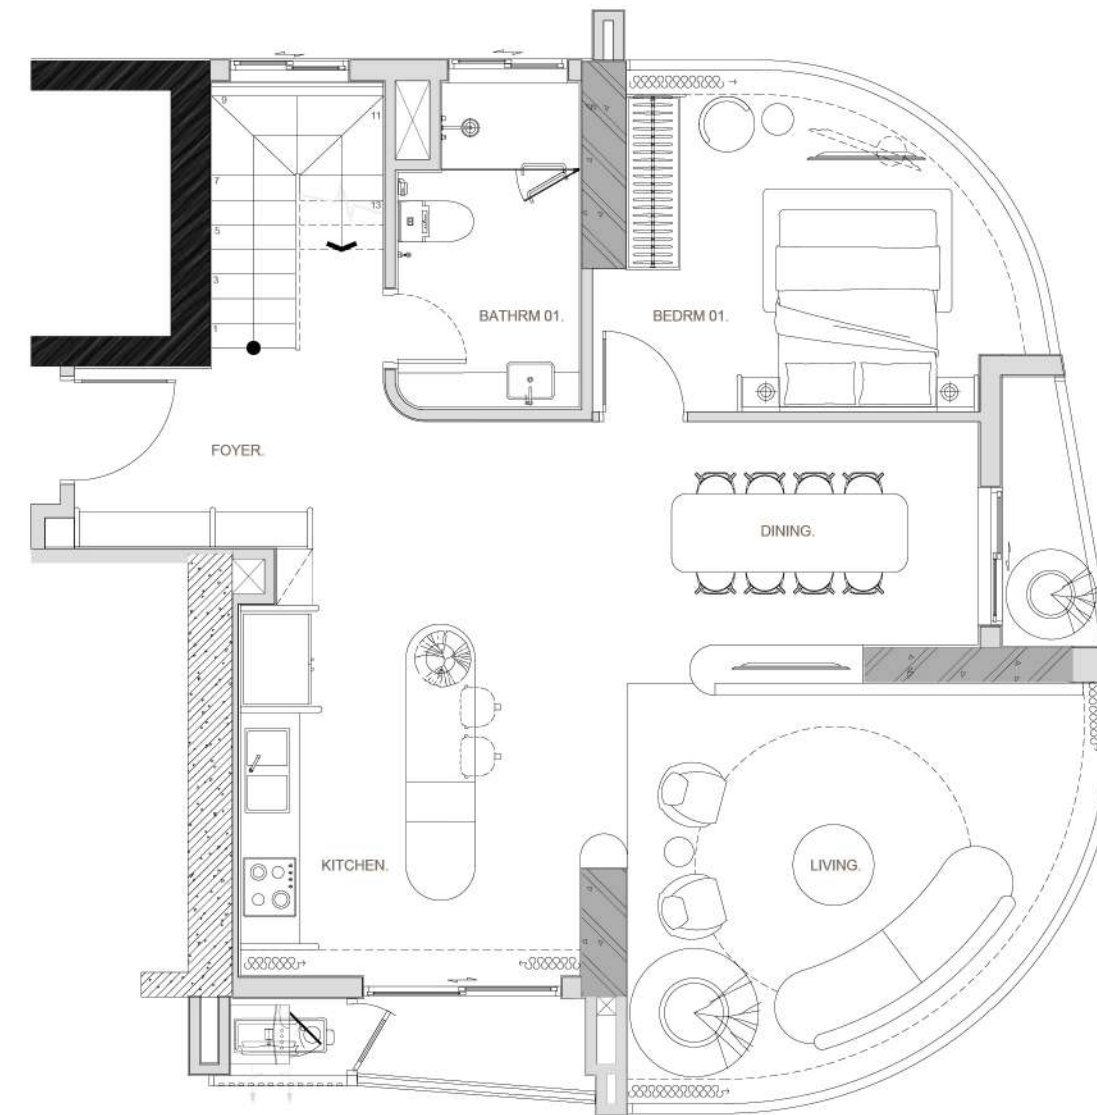

Tầng 1

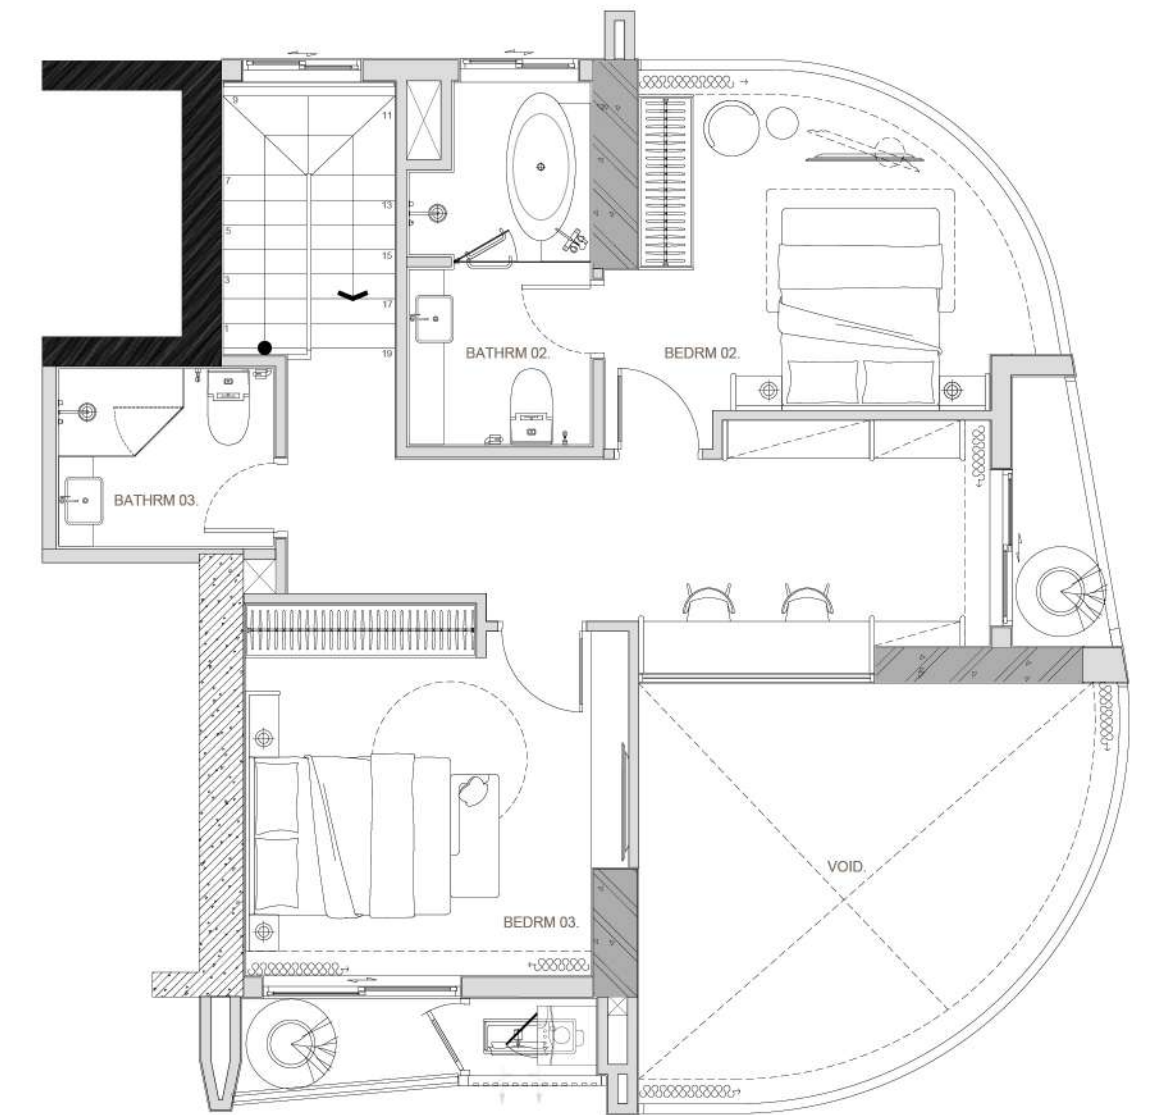

Tầng 2

Các thông số trong tài liệu này là tương đối, thông số chính thức của từng căn hộ sẽ được quy định tại văn bản cam kết giữa bên bán và bên mua. Hình ảnh và thông tin trong tài liệu này chỉ mang tính chất tham khảo và có thể thay đổi mà không cần báo trước.

Kiến tạo bởi

BIM Land

Tìm hiểu thêm tại



Website



Fanpage